




Espacio efímero
de Boca en Boca

TÍTULO	PROYECTO ESPACIO EFÍMERO DE BOCA EN BOCA	PLANO Nº	00
PROPIETARIO	INÉS VALVERDE FERNÁNDEZ	FIRMA	
SITUACIÓN	CUARTEL DE CONDE DUQUE, MADRID		
ESCALA	NE	PLANO	
FECHA	MARZO 2025	PLANO DE SITUACIÓN	

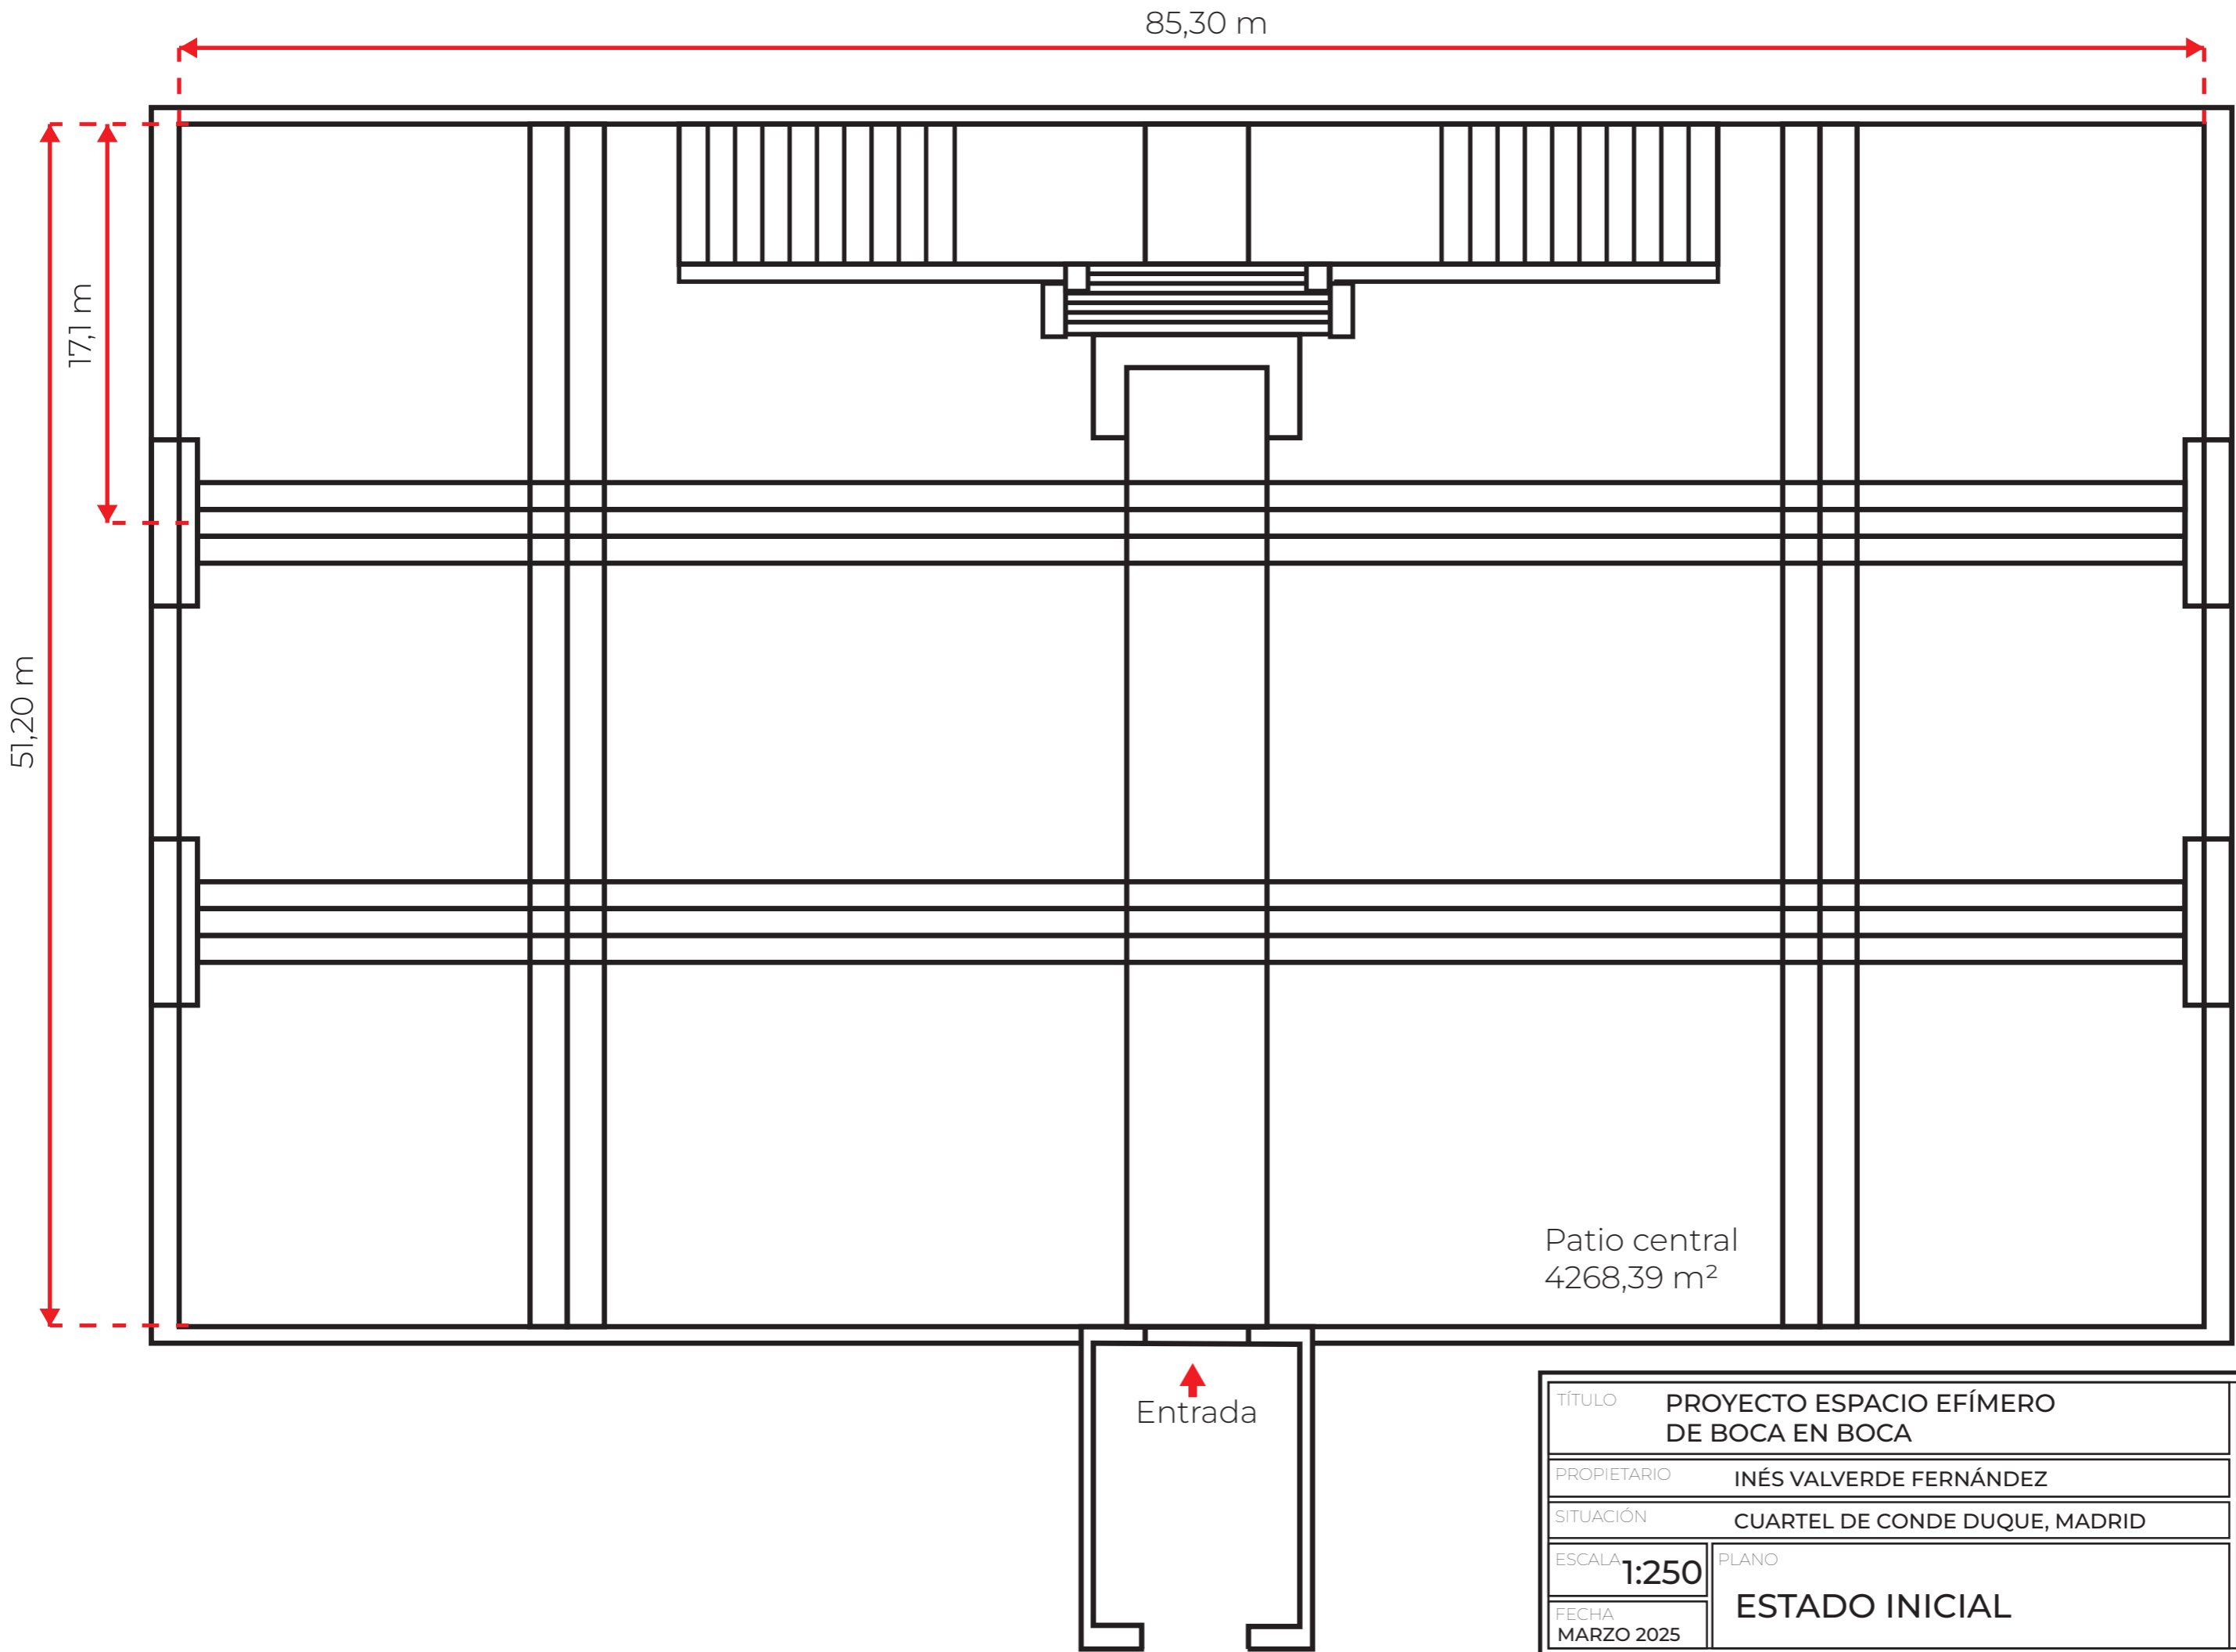

85,30 m


17,1 m

51,20 m

Patio central
4268,39 m²

Entrada ↑

TÍTULO		PROYECTO ESPACIO EFÍMERO DE BOCA EN BOCA	PLANO Nº
PROPIETARIO		INÉS VALVERDE FERNÁNDEZ	01
SITUACIÓN		CUARTEL DE CONDE DUQUE, MADRID	FIRMA
ESCALA	1:250	PLANO	ESTADO INICIAL
FECHA	MARZO 2025		

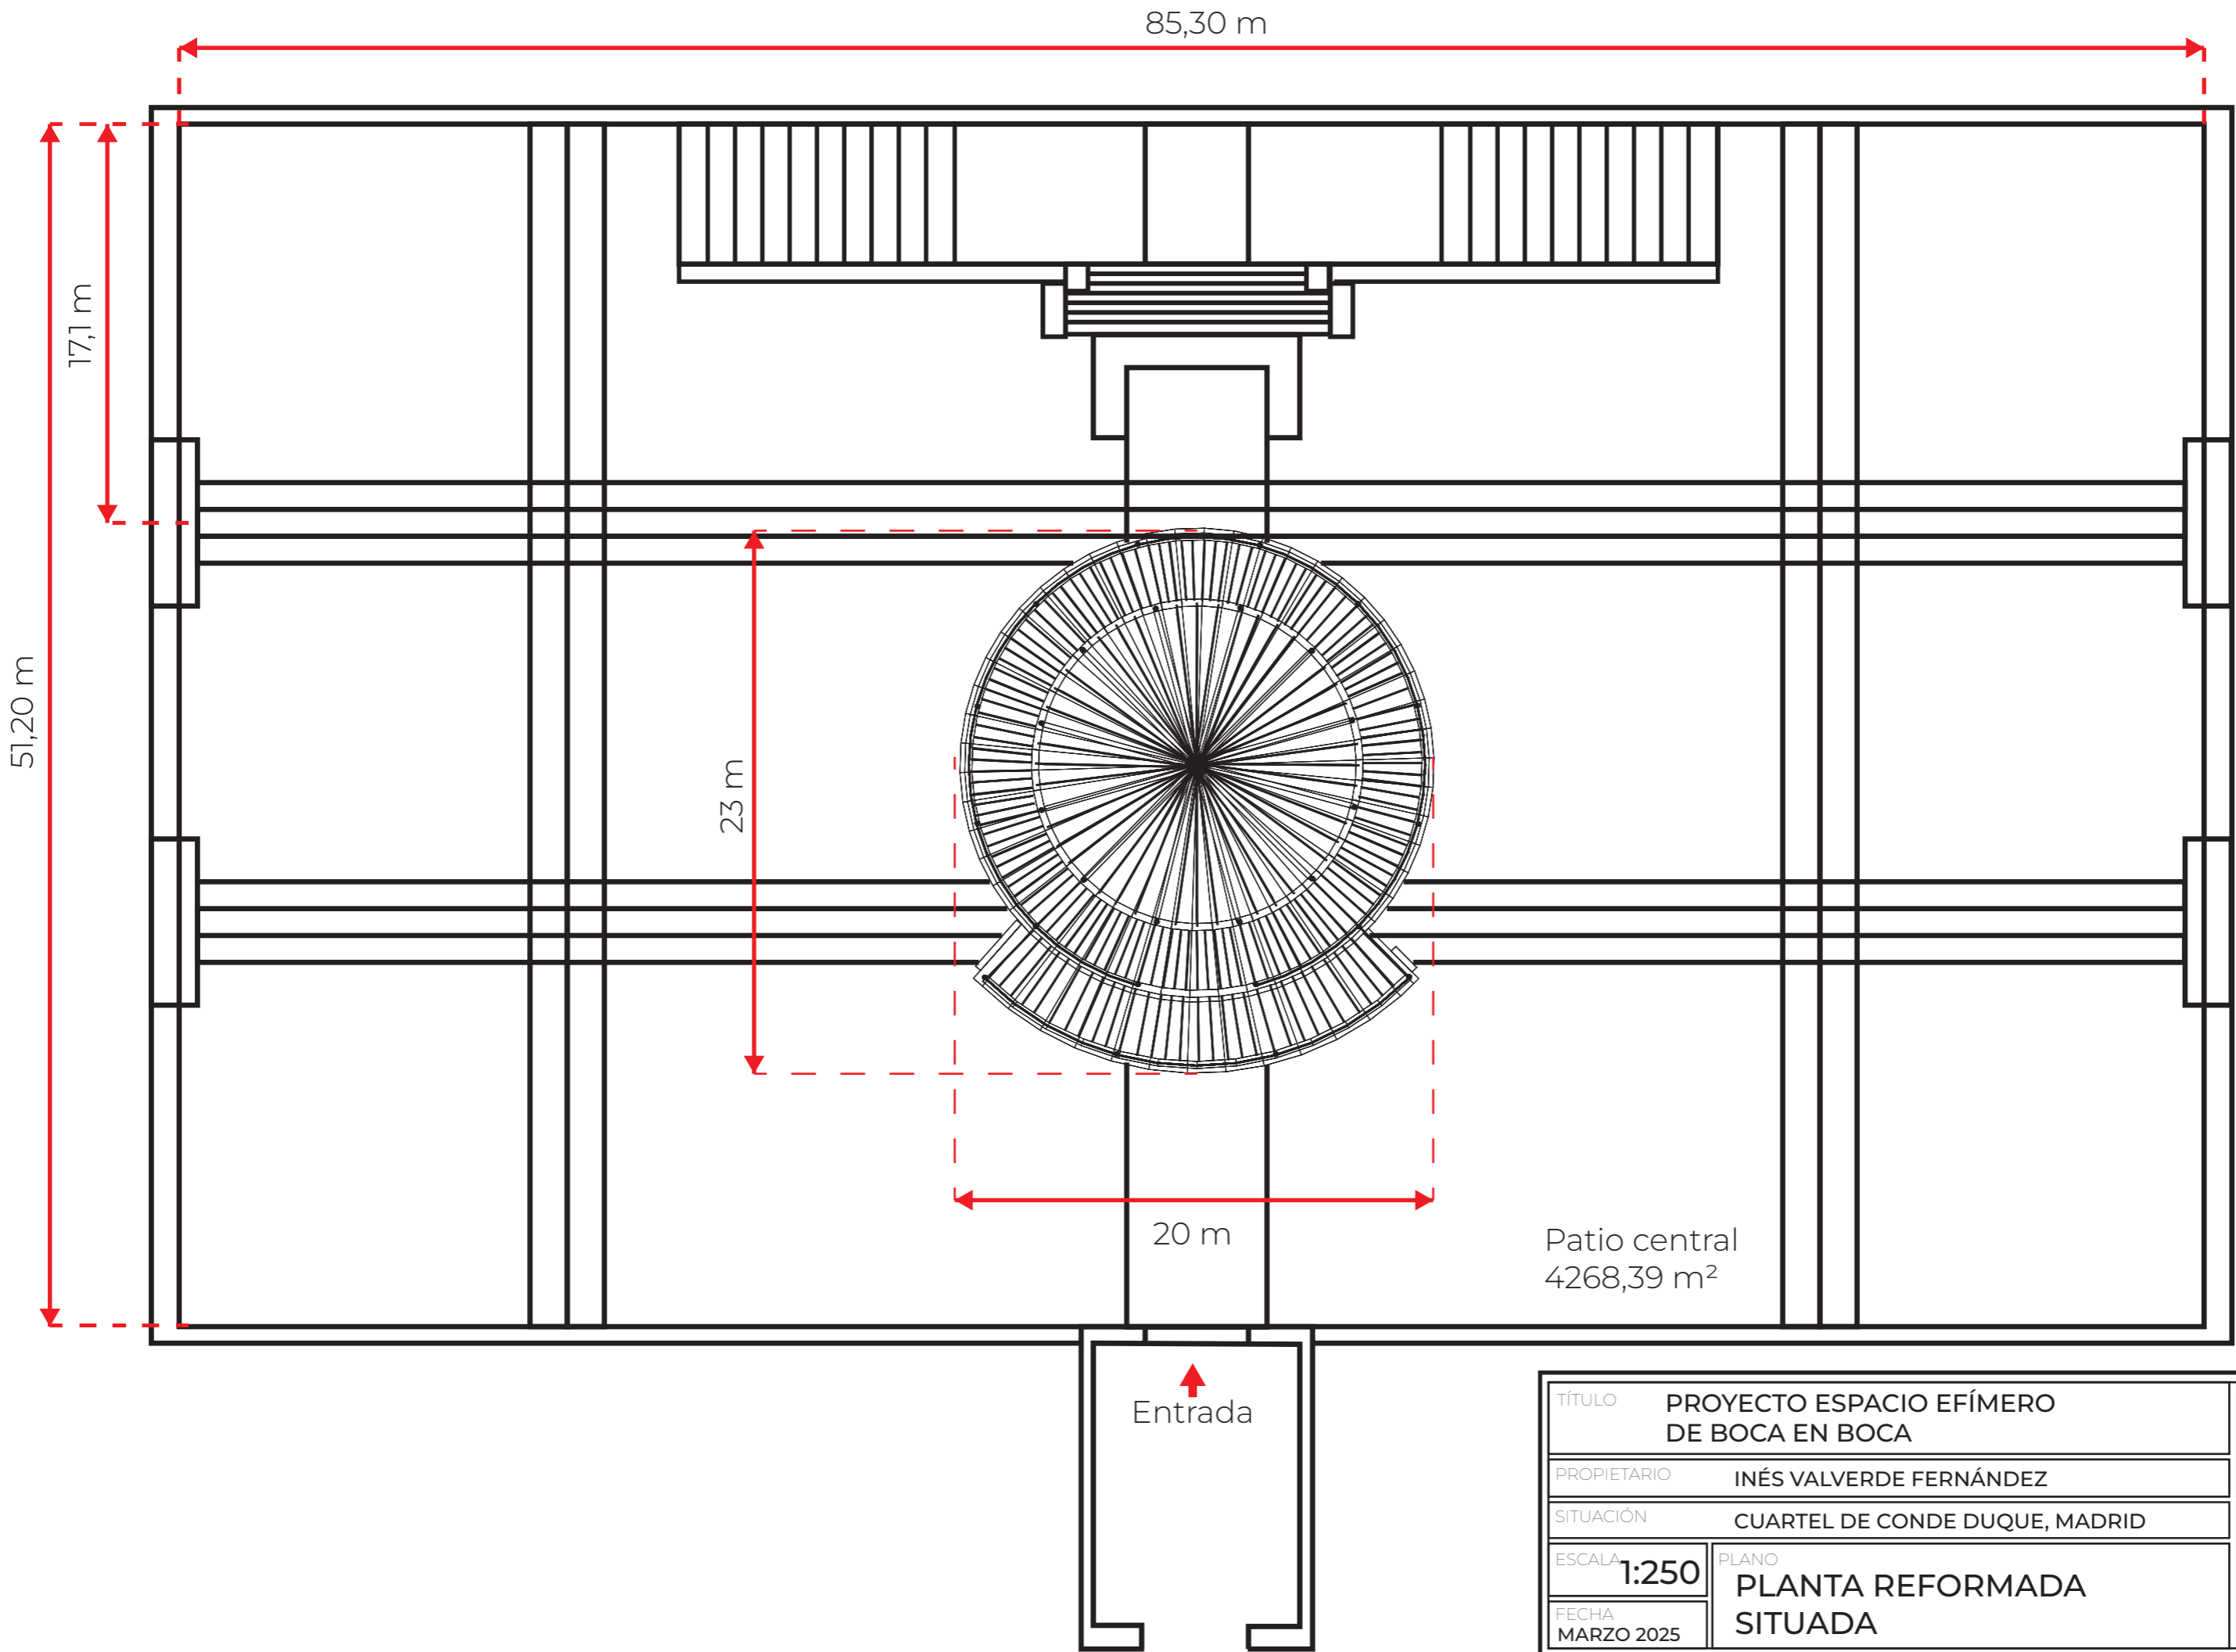

TÍTULO	PROYECTO ESPACIO EFÍMERO DE BOCA EN BOCA	PLANO Nº	02
PROPIETARIO	INÉS VALVERDE FERNÁNDEZ	FIRMA	
SITUACIÓN	CUARTEL DE CONDE DUQUE, MADRID		
ESCALA	1:250	PLANO	PLANTA REFORMADA SITUADA
FECHA	MARZO 2025		


23 m

20 m


Entrada I

Entrada II


Estructura efímera
373,16 m²

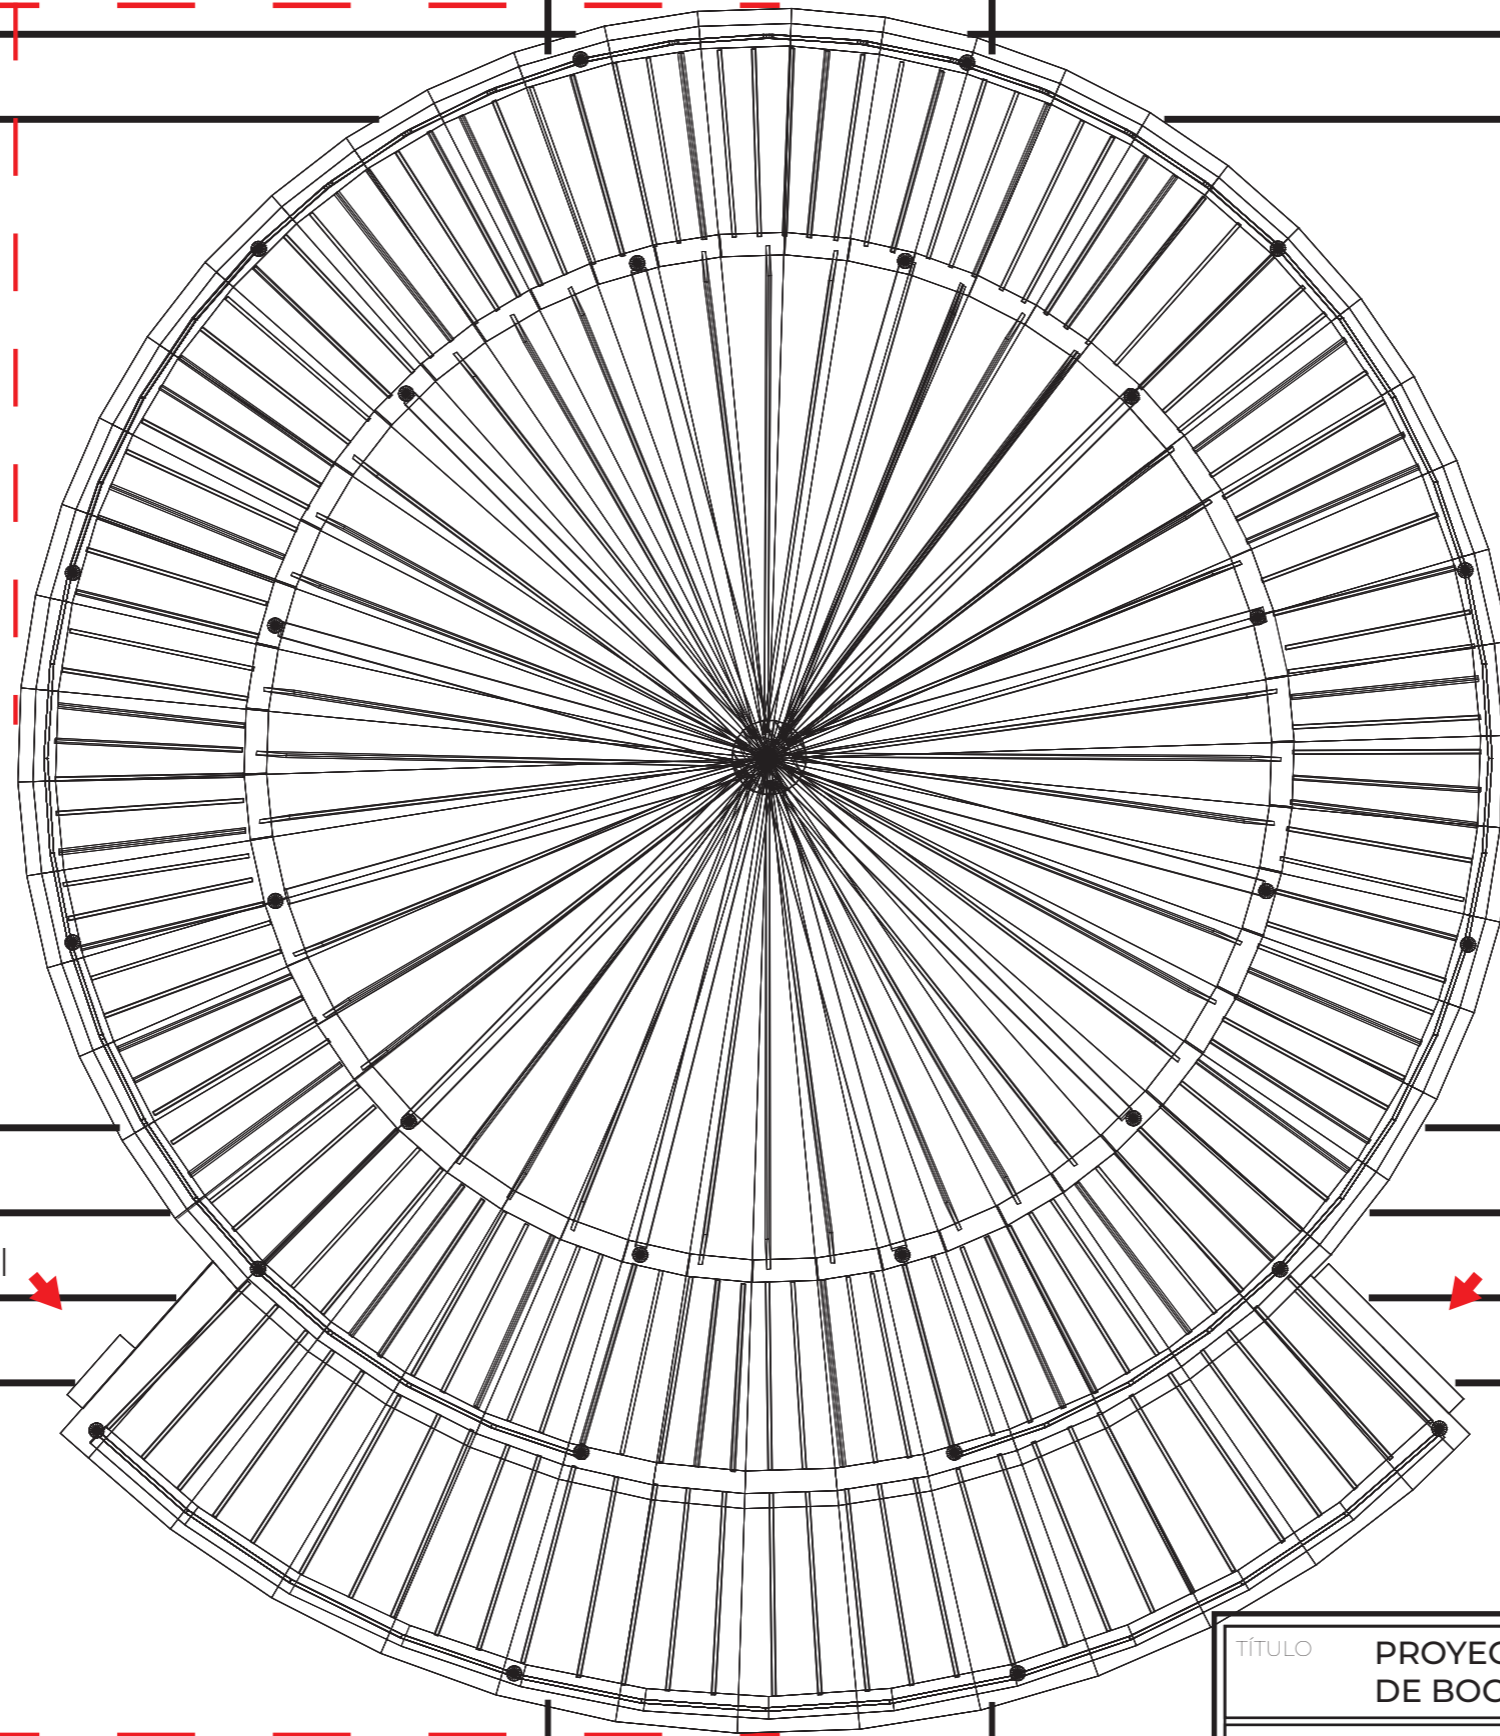


TÍTULO	PROYECTO ESPACIO EFÍMERO DE BOCA EN BOCA	PLANO Nº	03
PROPIETARIO	INÉS VALVERDE FERNÁNDEZ	FIRMA	
SITUACIÓN	CUARTEL DE CONDE DUQUE, MADRID		
ESCALA	1:100	PLANO	PLANTA REFORMADA
FECHA	MARZO 2025		

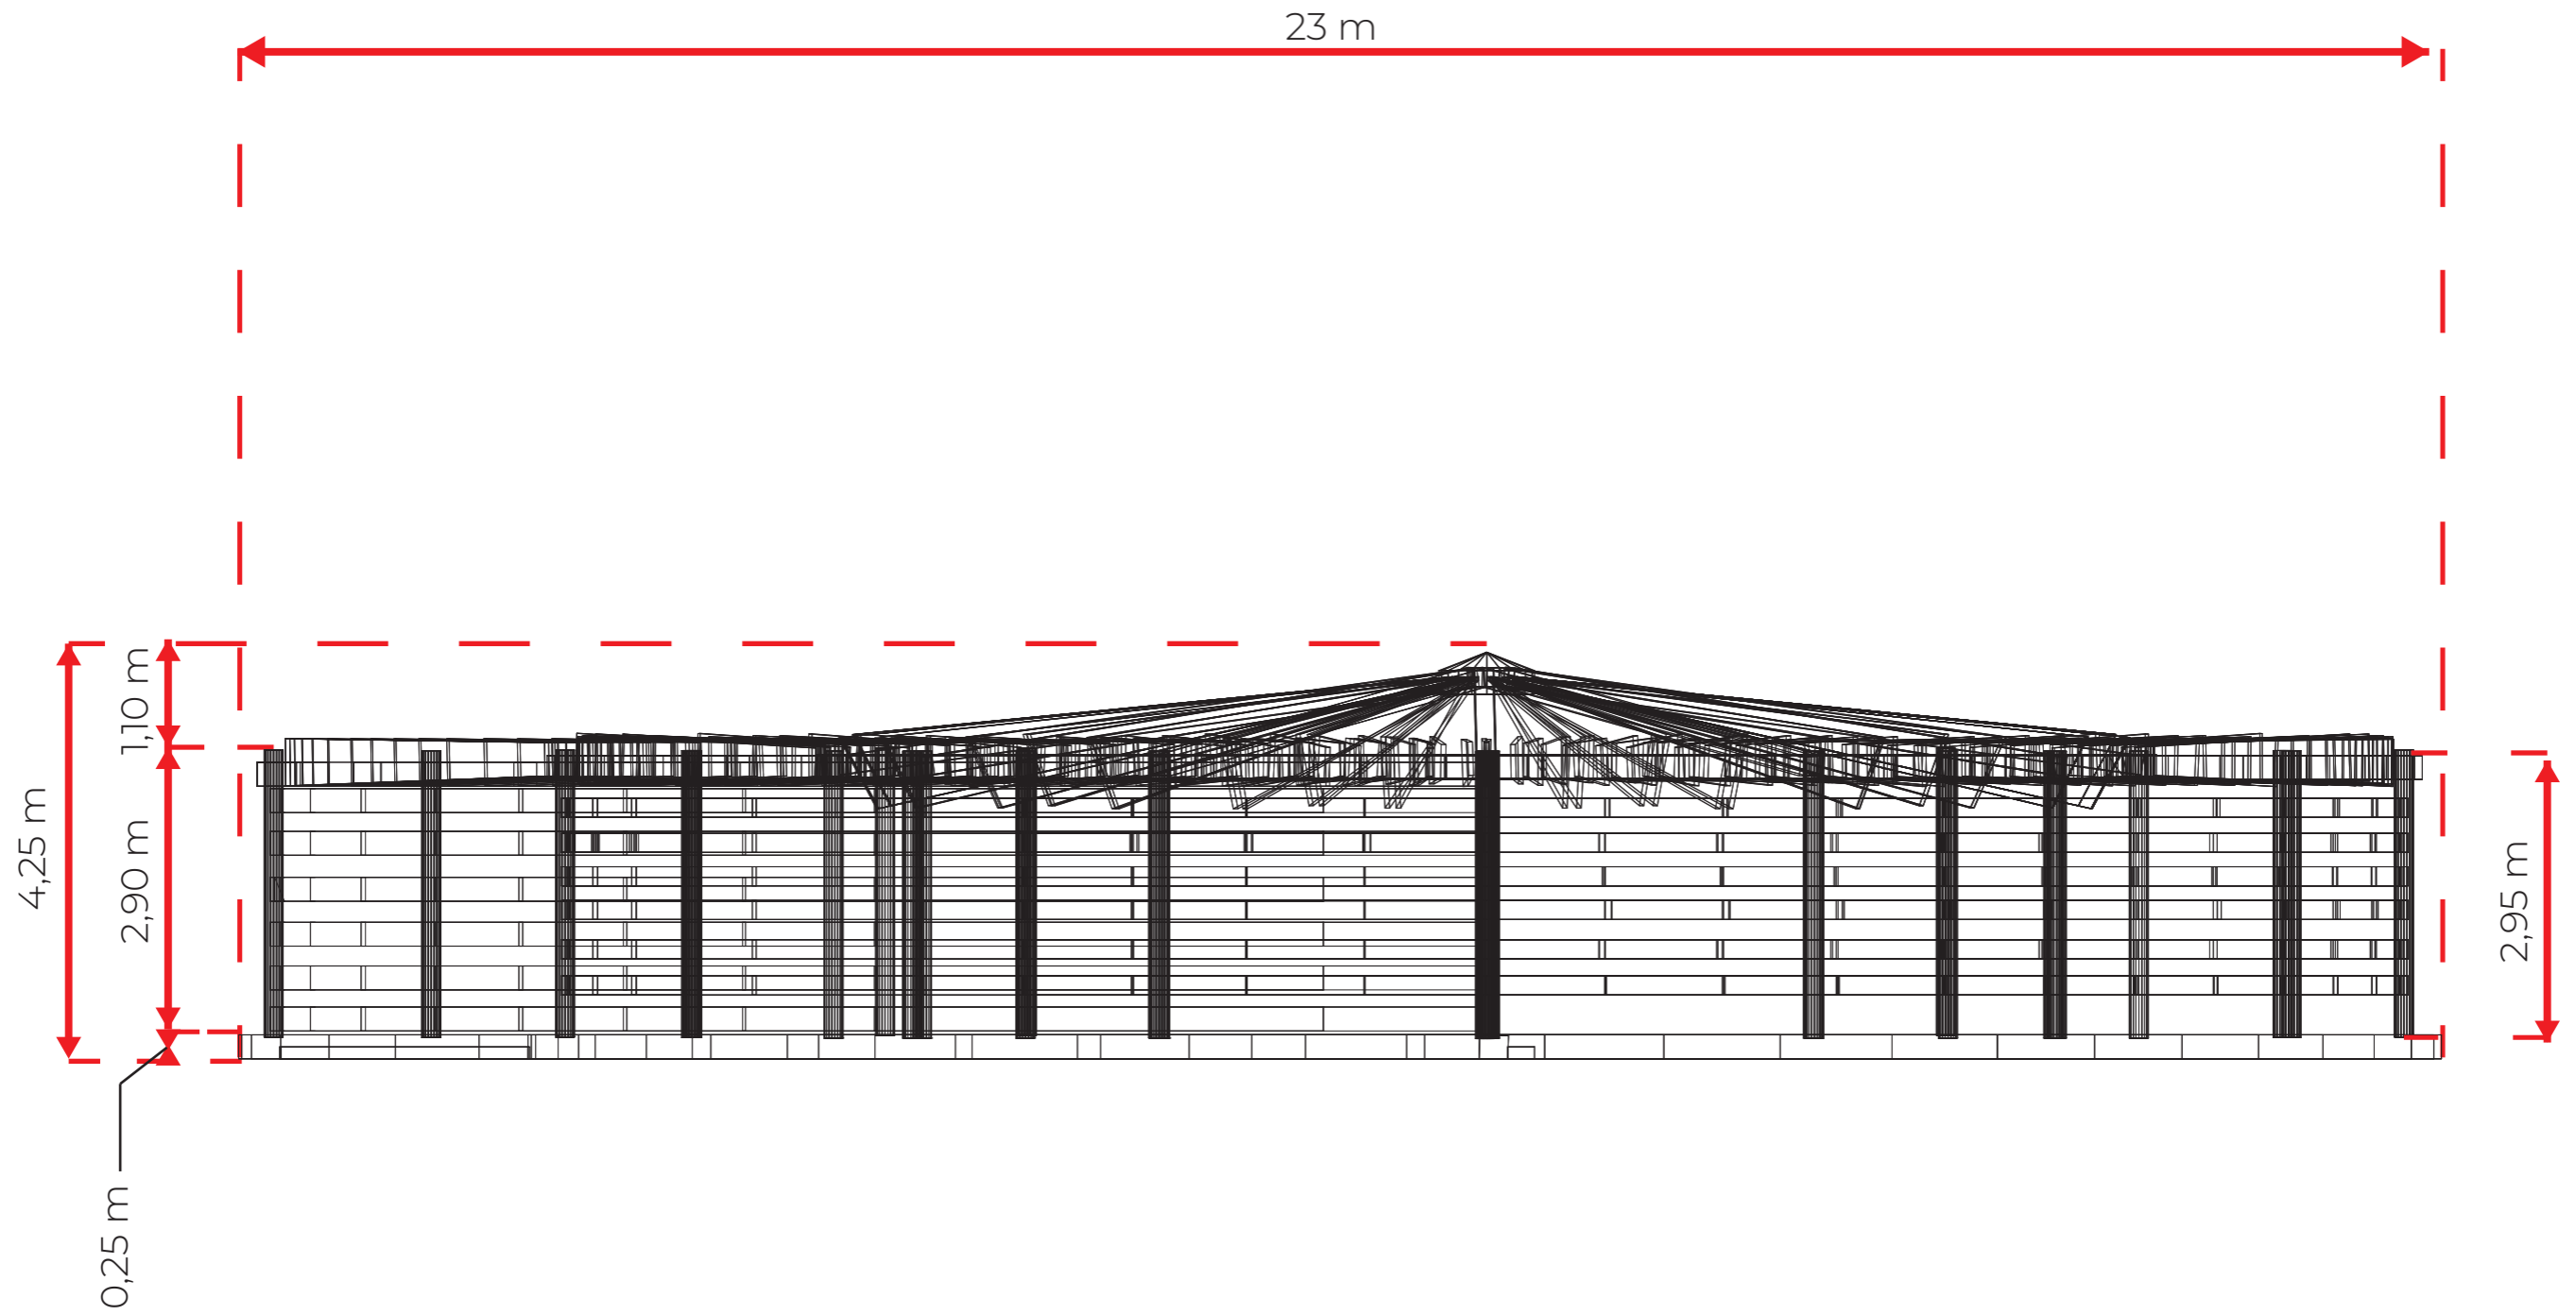


TÍTULO		PROYECTO ESPACIO EFÍMERO DE BOCA EN BOCA	PLANO N°
PROPIETARIO		INÉS VALVERDE FERNÁNDEZ	04
SITUACIÓN		CUARTEL DE CONDE DUQUE, MADRID	FIRMA
ESCALA	1:75	PLANO	PERFIL REFORMADO
FECHA	MARZO 2025		

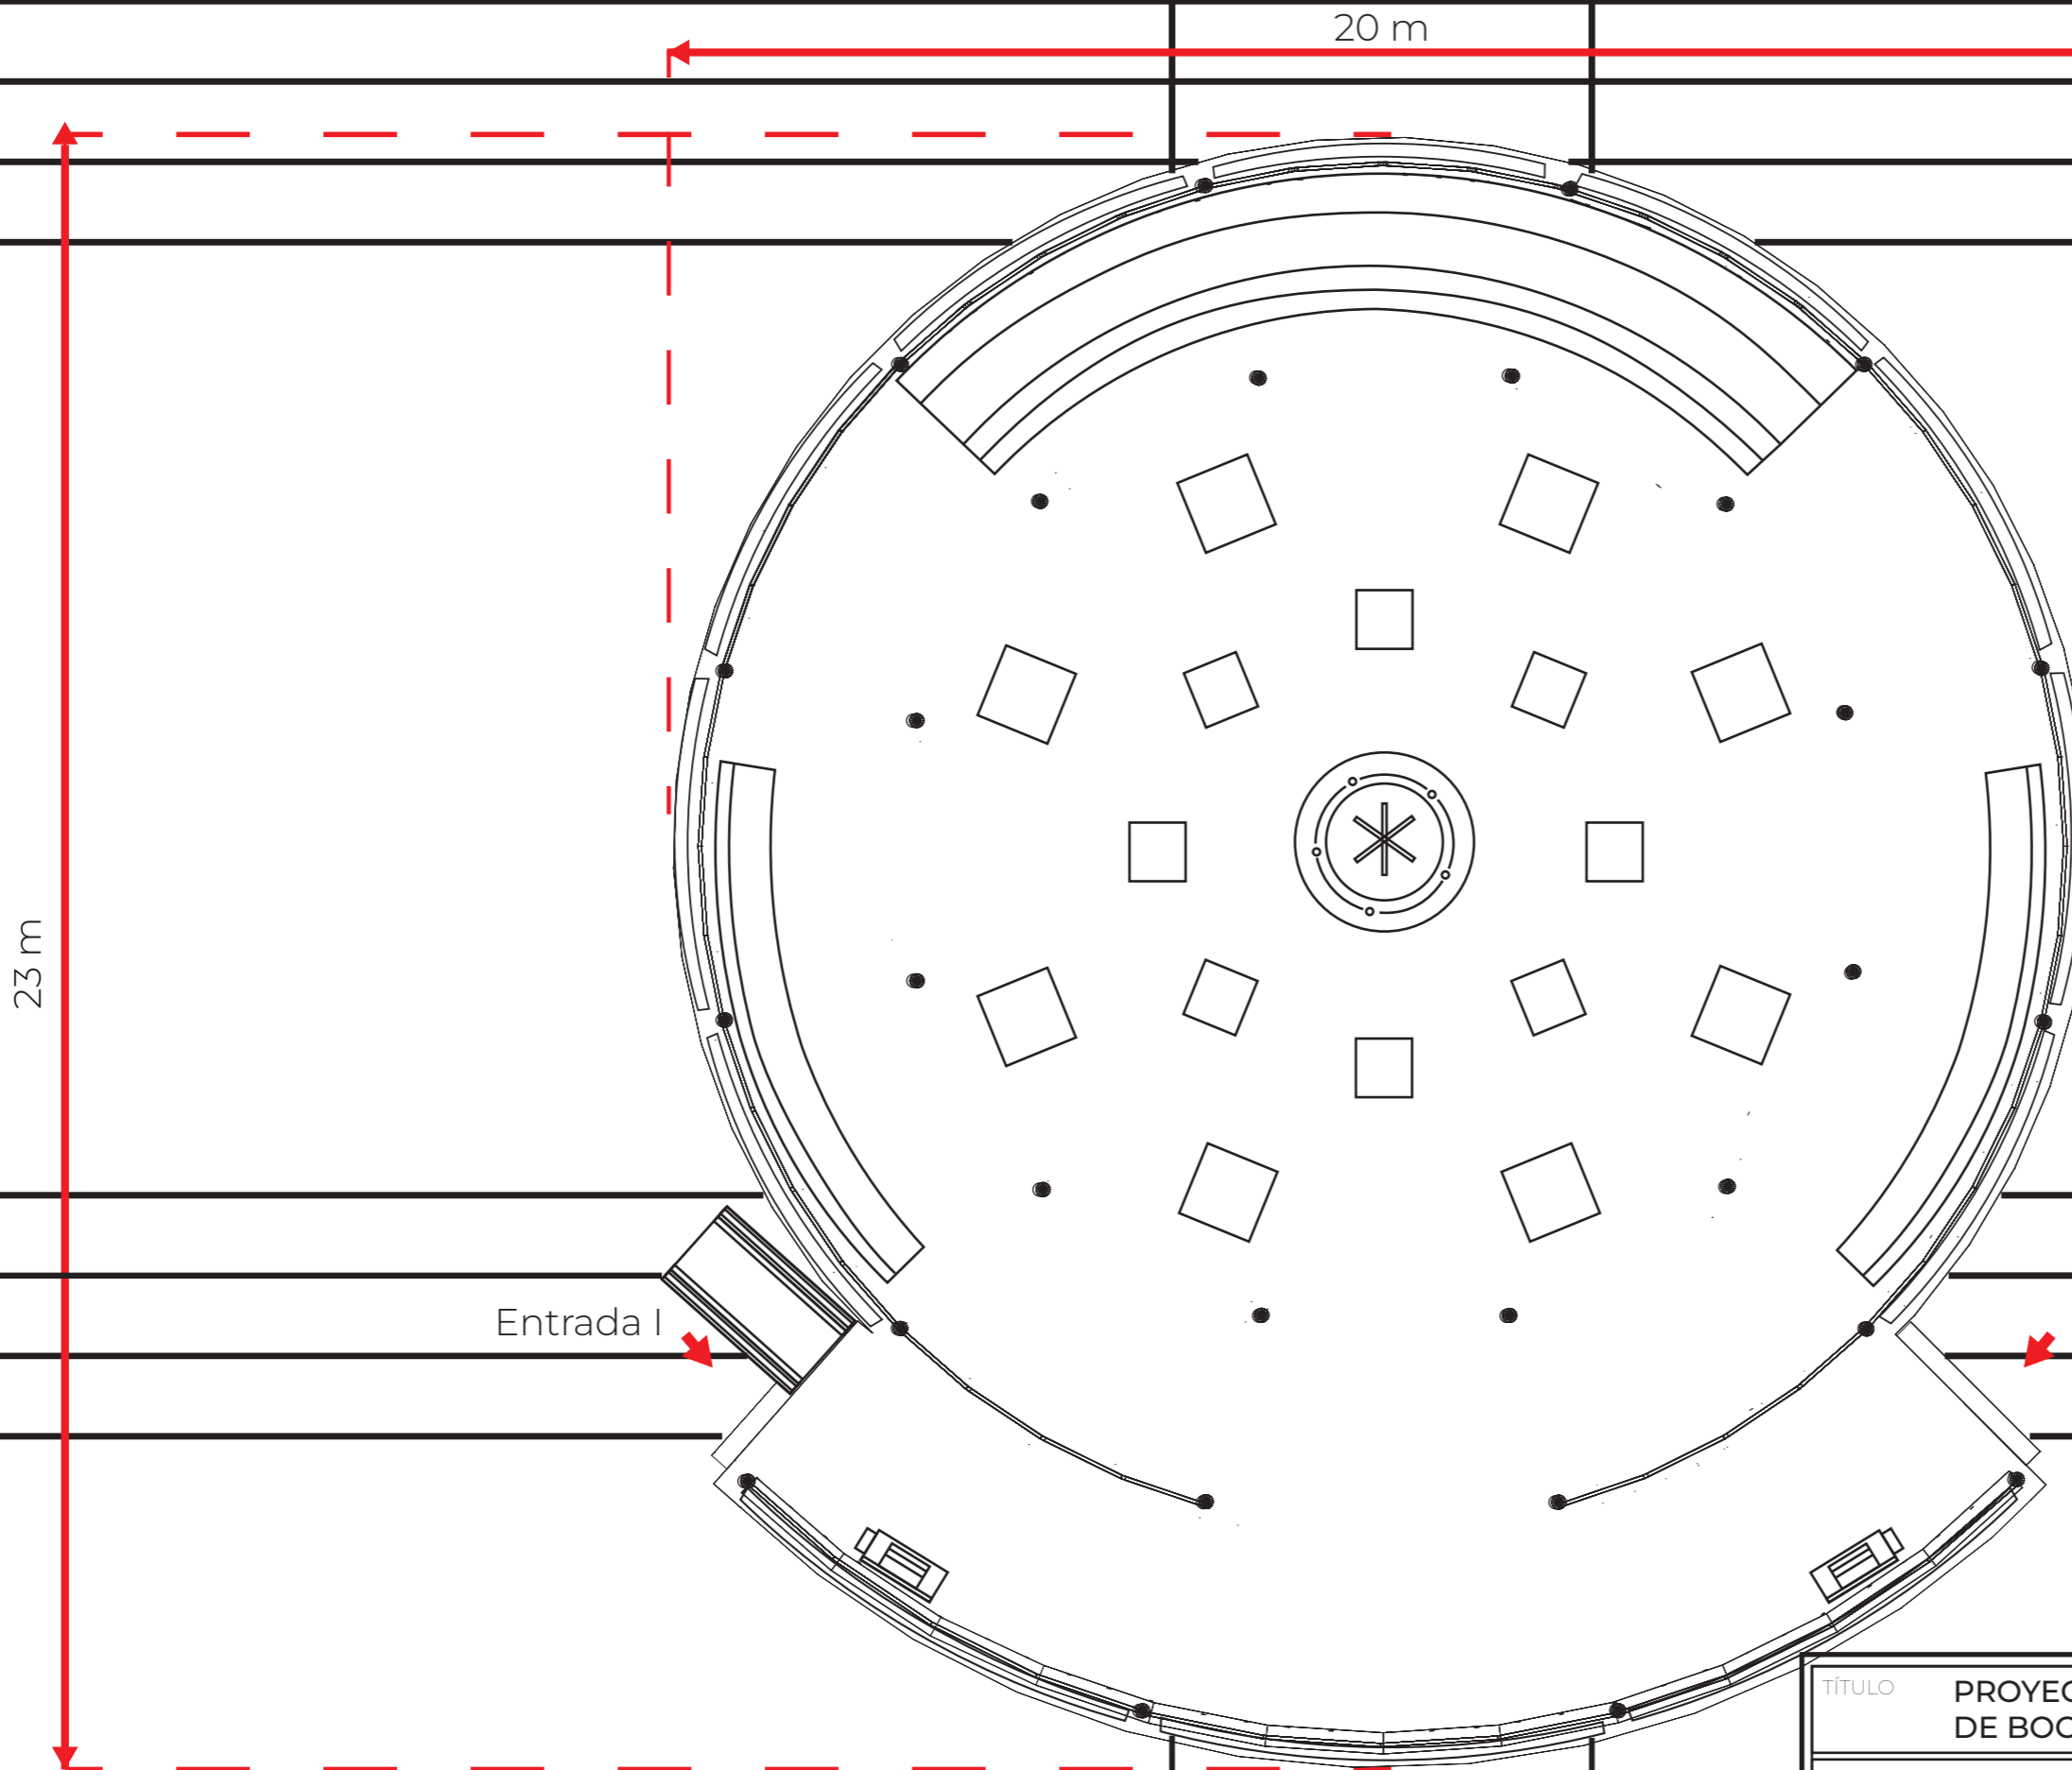

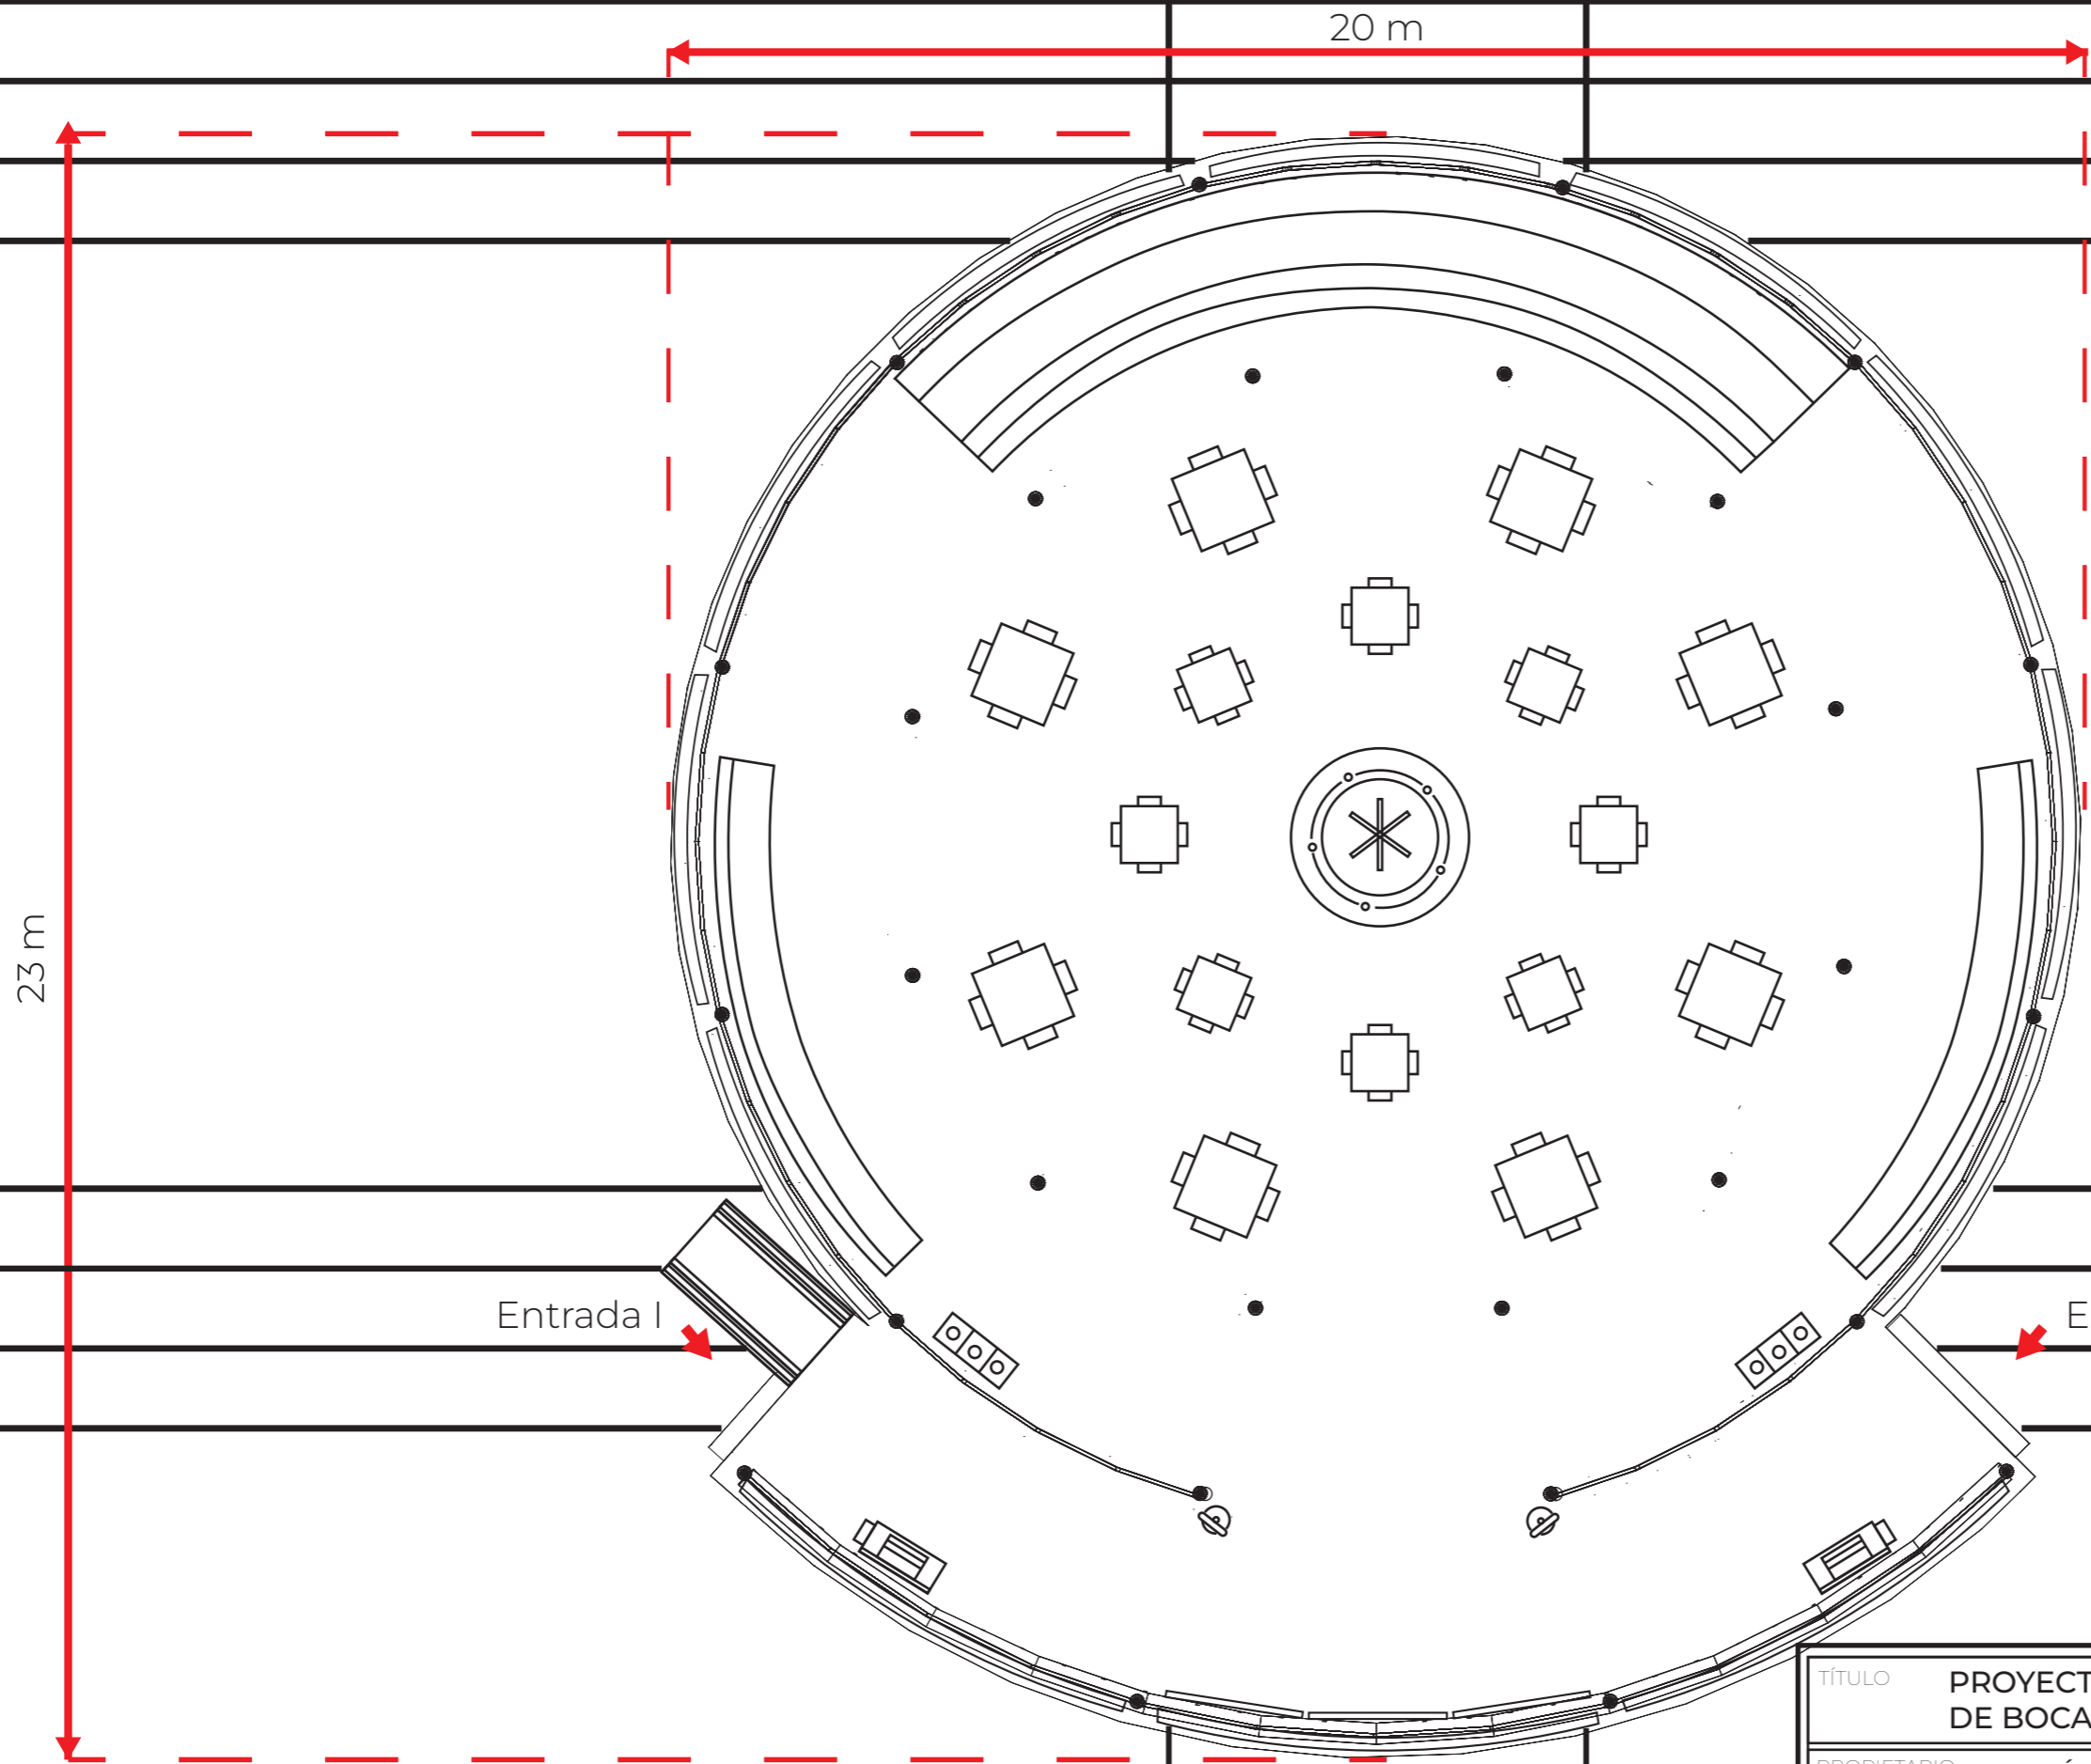


TÍTULO	PROYECTO ESPACIO EFÍMERO DE BOCA EN BOCA	PLANO N°	05
PROPIETARIO	INÉS VALVERDE FERNÁNDEZ	FIRMA	
SITUACIÓN	CUARTEL DE CONDE DUQUE, MADRID		
ESCALA	1:100	PLANO	PLANTA MOBILIARIO FIJO
FECHA	MARZO 2025		

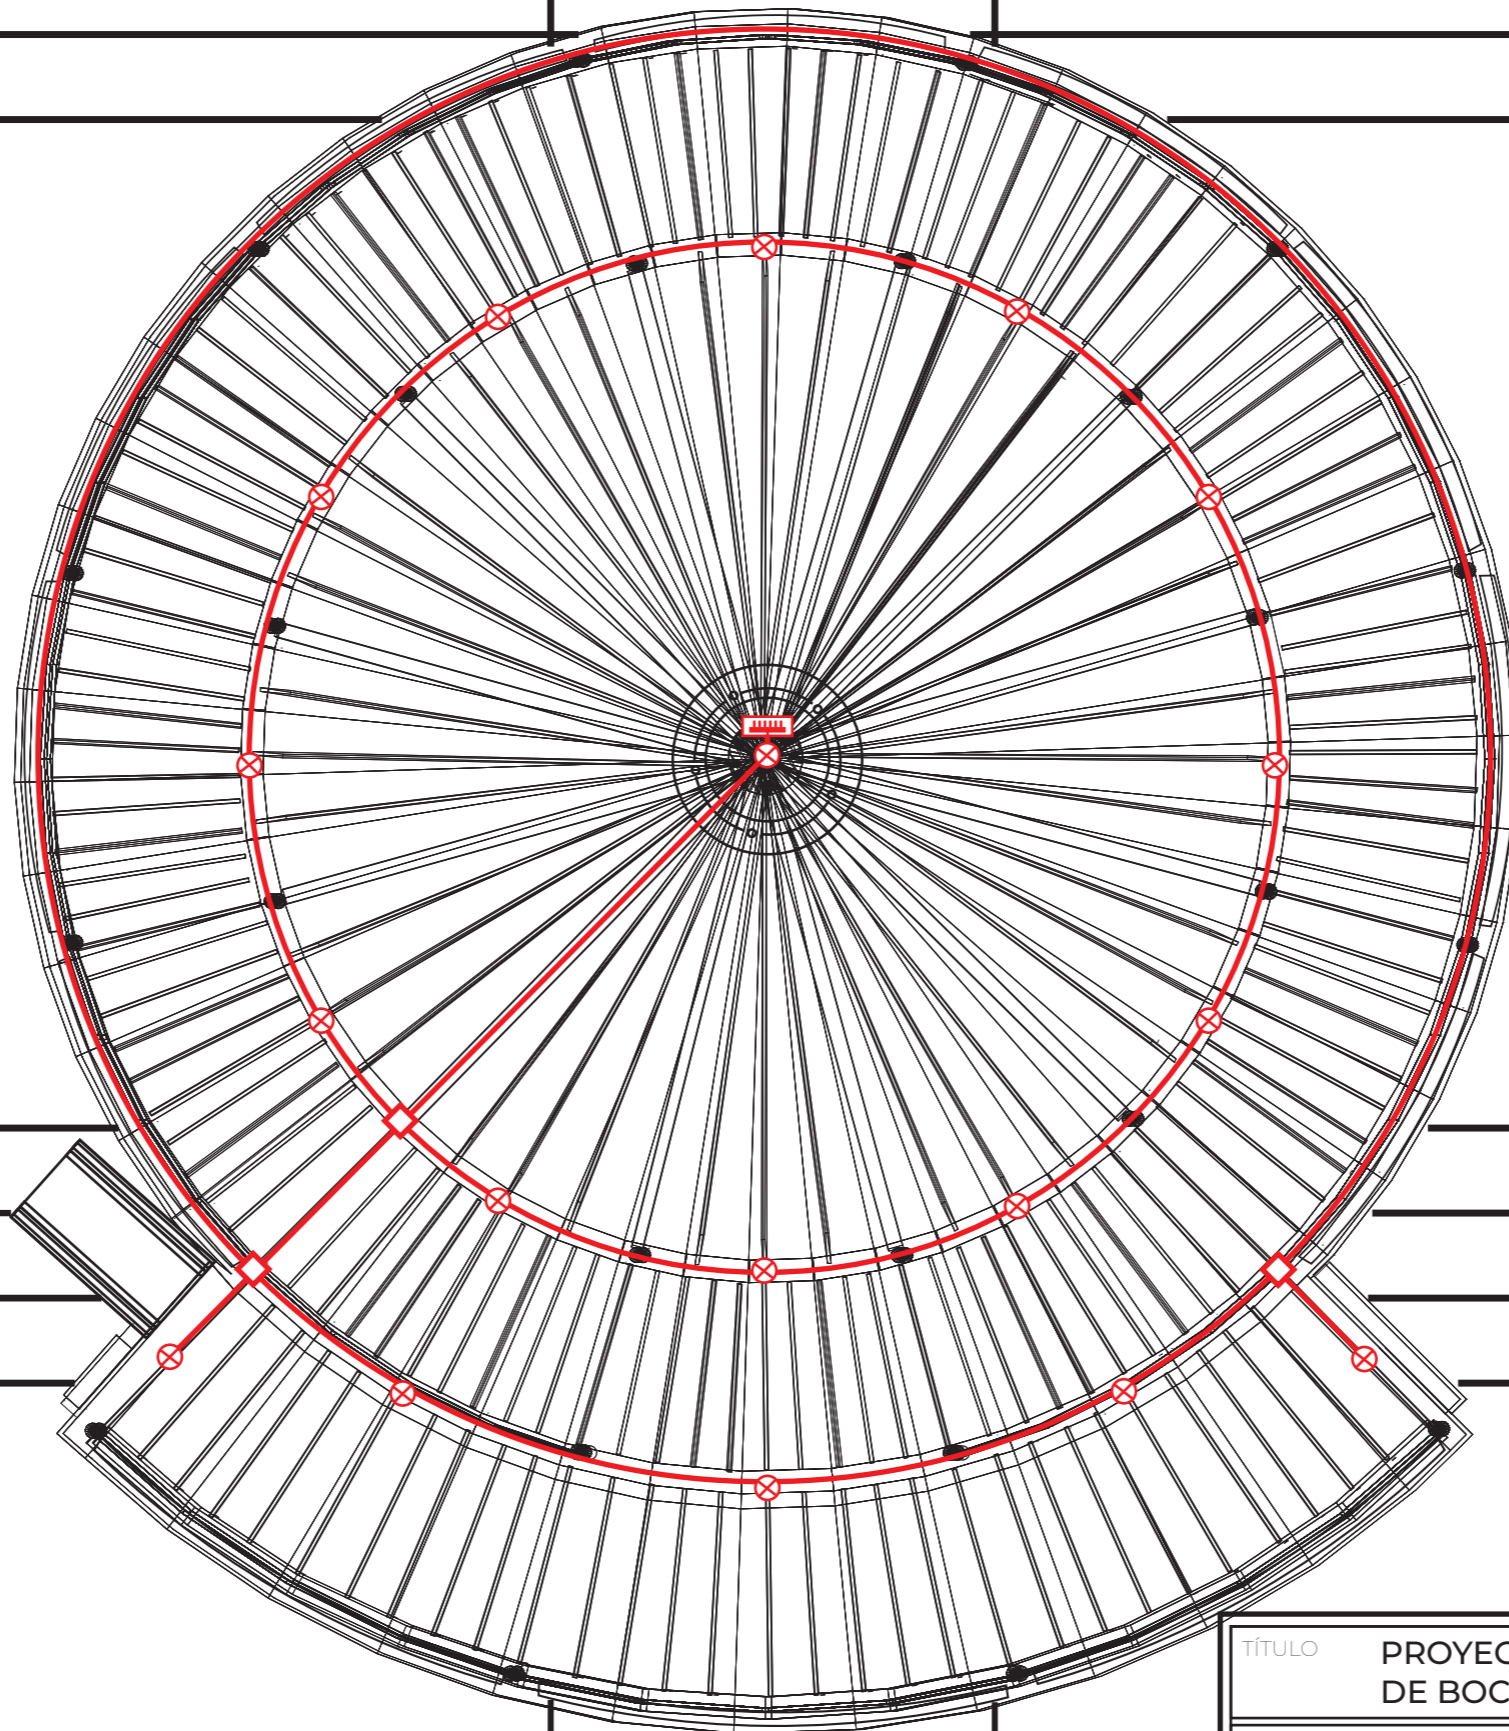

TÍTULO	PROYECTO ESPACIO EFÍMERO DE BOCA EN BOCA	PLANO Nº	06
PROPIETARIO	INÉS VALVERDE FERNÁNDEZ	FIRMA	
SITUACIÓN	CUARTEL DE CONDE DUQUE, MADRID		
ESCALA	1:100	PLANO	PLANTA MOBILIARIO FIJO Y MÓVIL
FECHA	MARZO 2025		












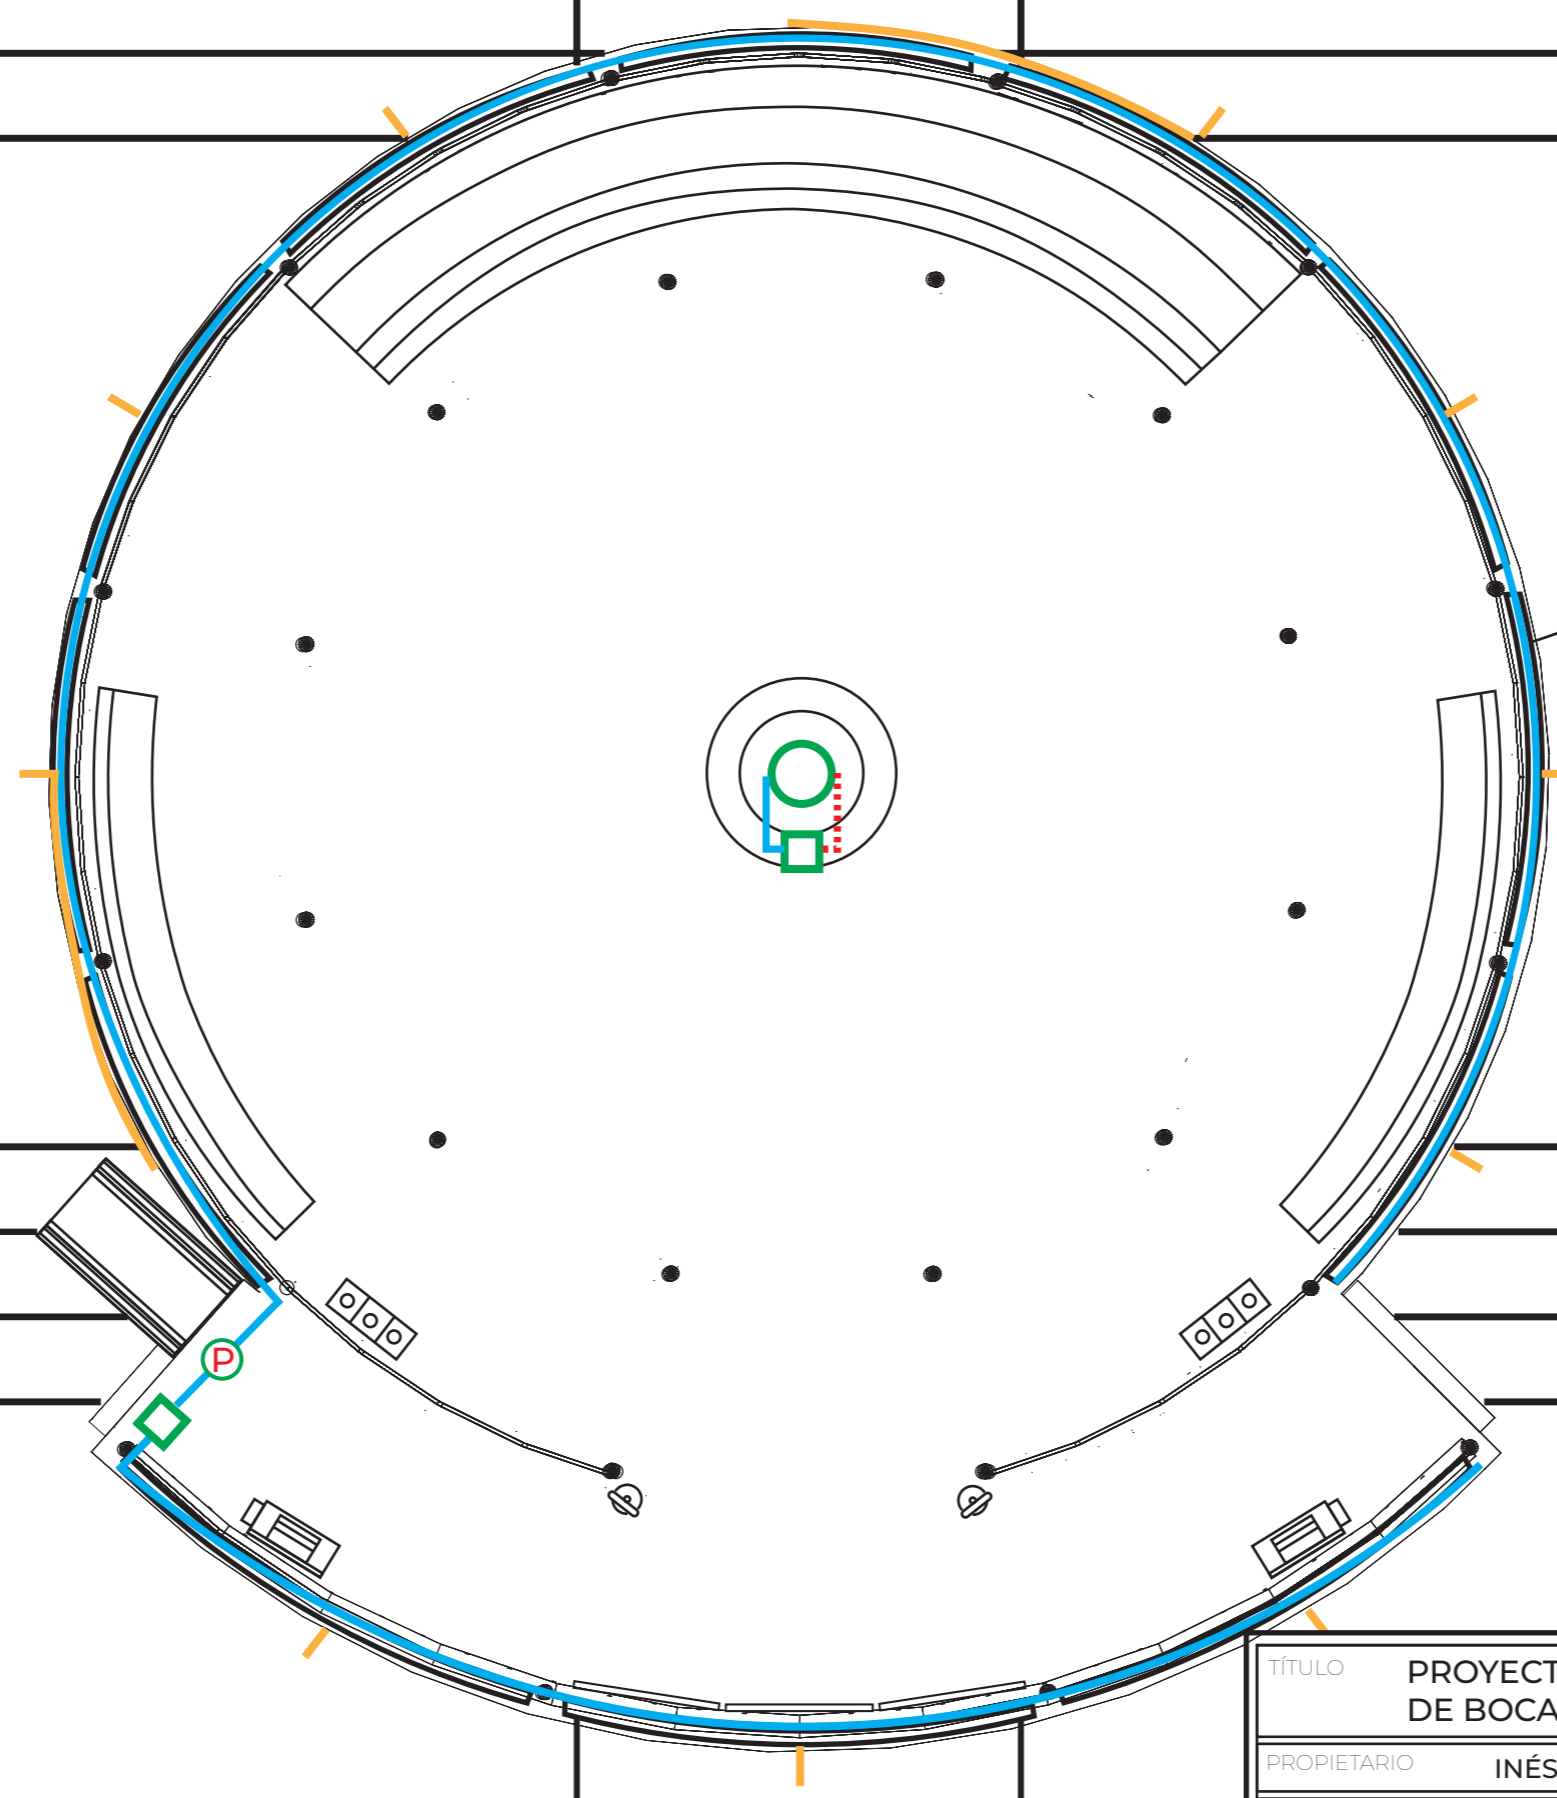
LEYENDA

-  Luz de techo
-  Caja de conexiones
-  Cuadro eléctrico


TÍTULO	PROYECTO ESPACIO EFÍMERO DE BOCA EN BOCA	PLANO N°	07
PROPIETARIO	INÉS VALVERDE FERNÁNDEZ	FIRMA	
SITUACIÓN	CUARTEL DE CONDE DUQUE, MADRID		
ESCALA	1:100	PLANO	ELECTRICIDAD
FECHA	MARZO 2025		

LEYENDA

-  Bomba de agua 600l/h
-  Depósito autónomo
-  Gotosos (Separación: 33cm)
-  Tuberías de abastecimiento
-  Tuberías de retorno
-  Tuberías de evacuación(1%)
-  Programador
-  Fuente central
-  Jardineras




ESCALA 1:50



DETALLE RIEGO JARDINERAS


TÍTULO		PROYECTO ESPACIO EFÍMERO DE BOCA EN BOCA	PLANO Nº
PROPIETARIO		INÉS VALVERDE FERNÁNDEZ	08
SITUACIÓN		CUARTEL DE CONDE DUQUE, MADRID	FIRMA
ESCALA	1:100	PLANO	FONTANERÍA
FECHA	MARZO 2025		

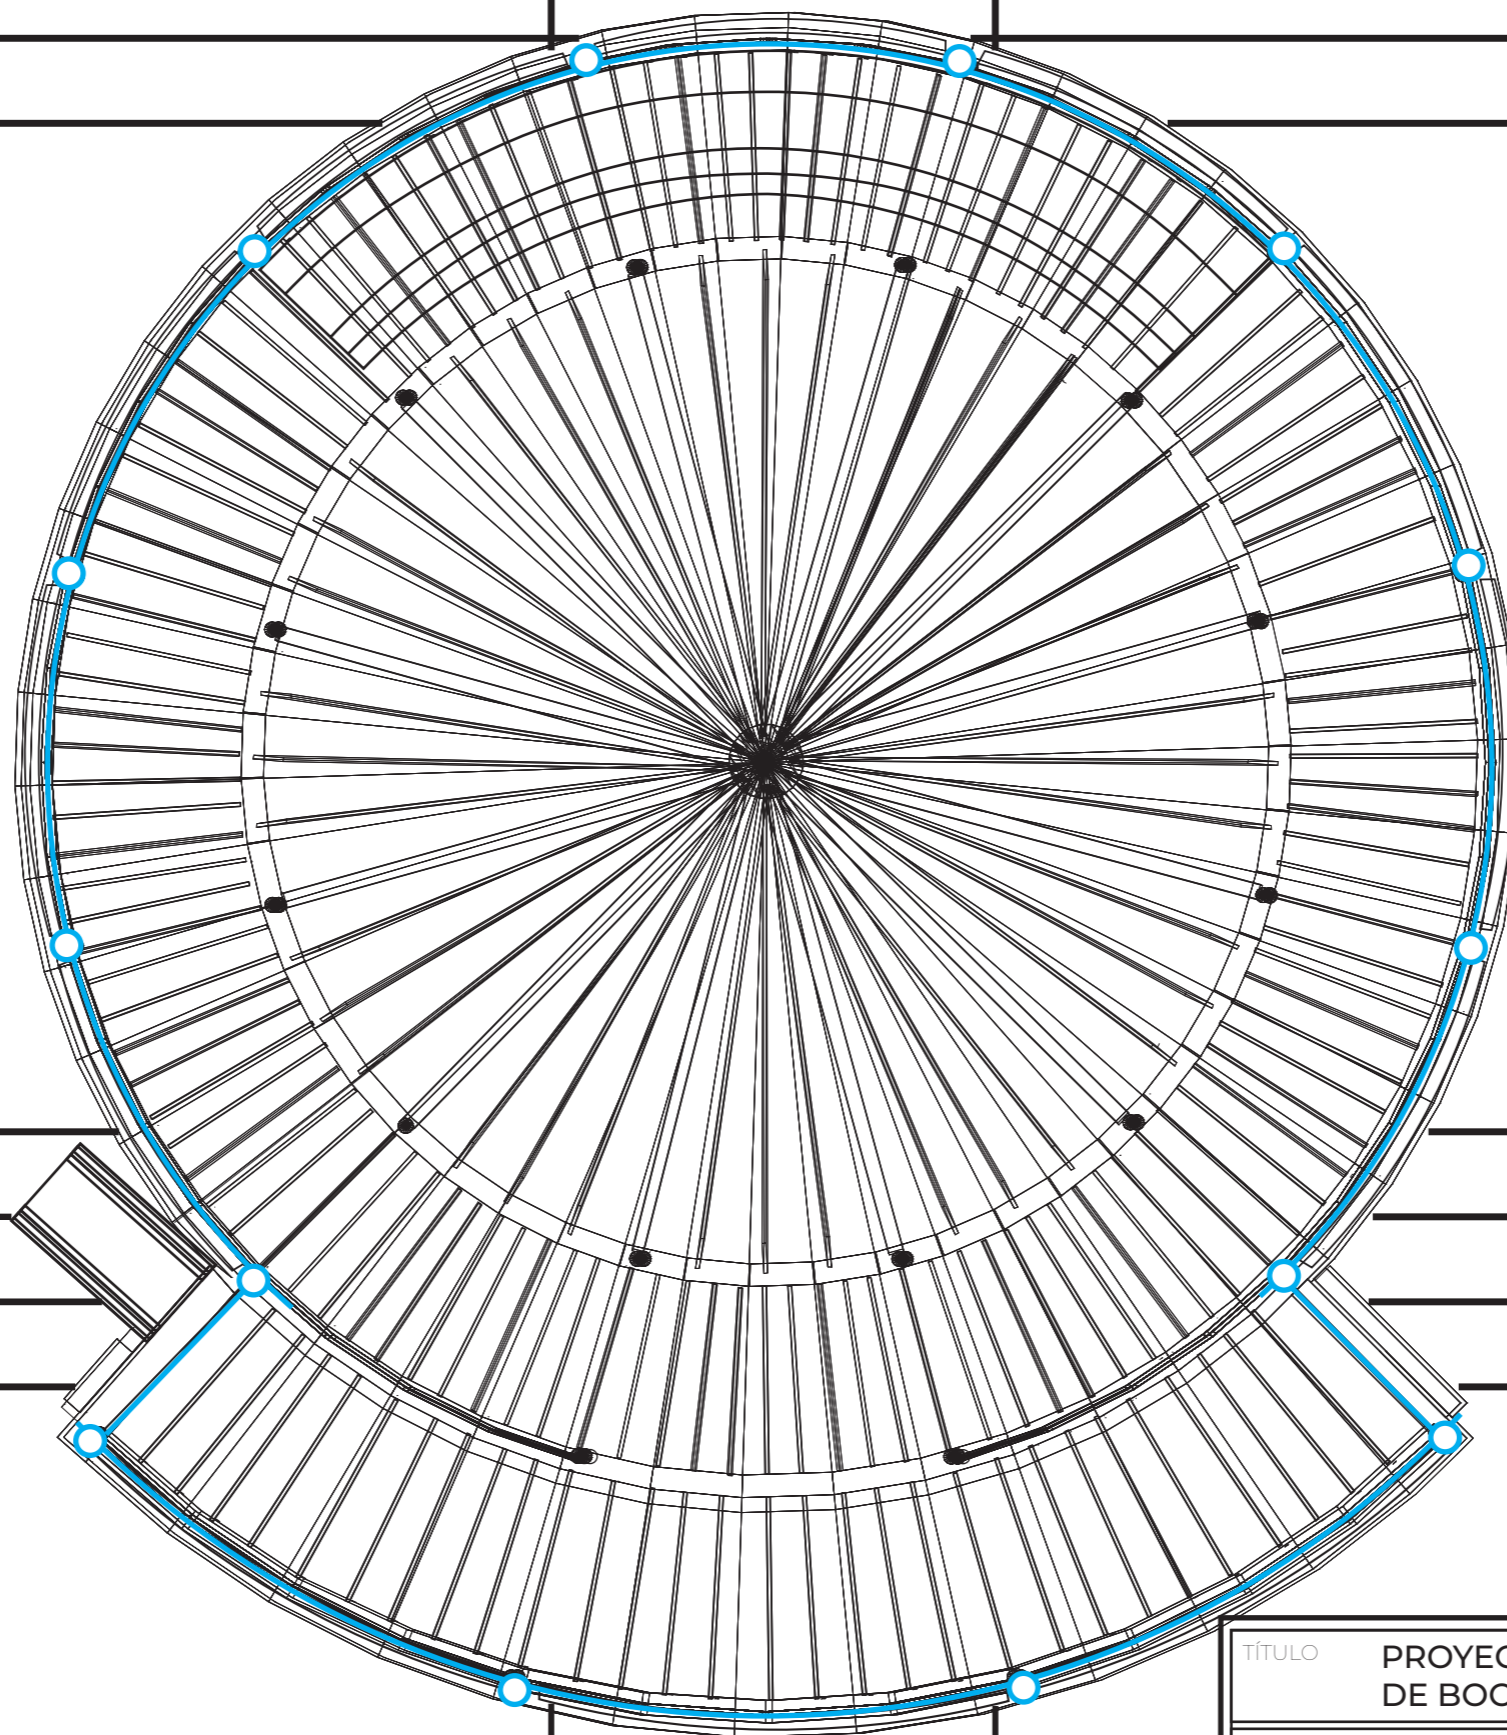



LEYENDA

- Canalones
- Bajantes

TÍTULO PROYECTO ESPACIO EFÍMERO DE BOCA EN BOCA	PLANO Nº 09
PROPIETARIO INÉS VALVERDE FERNÁNDEZ	FIRMA
SITUACIÓN CUARTEL DE CONDE DUQUE, MADRID	
ESCALA 1:100	PLANO SANEAMIENTO
FECHA MARZO 2025	

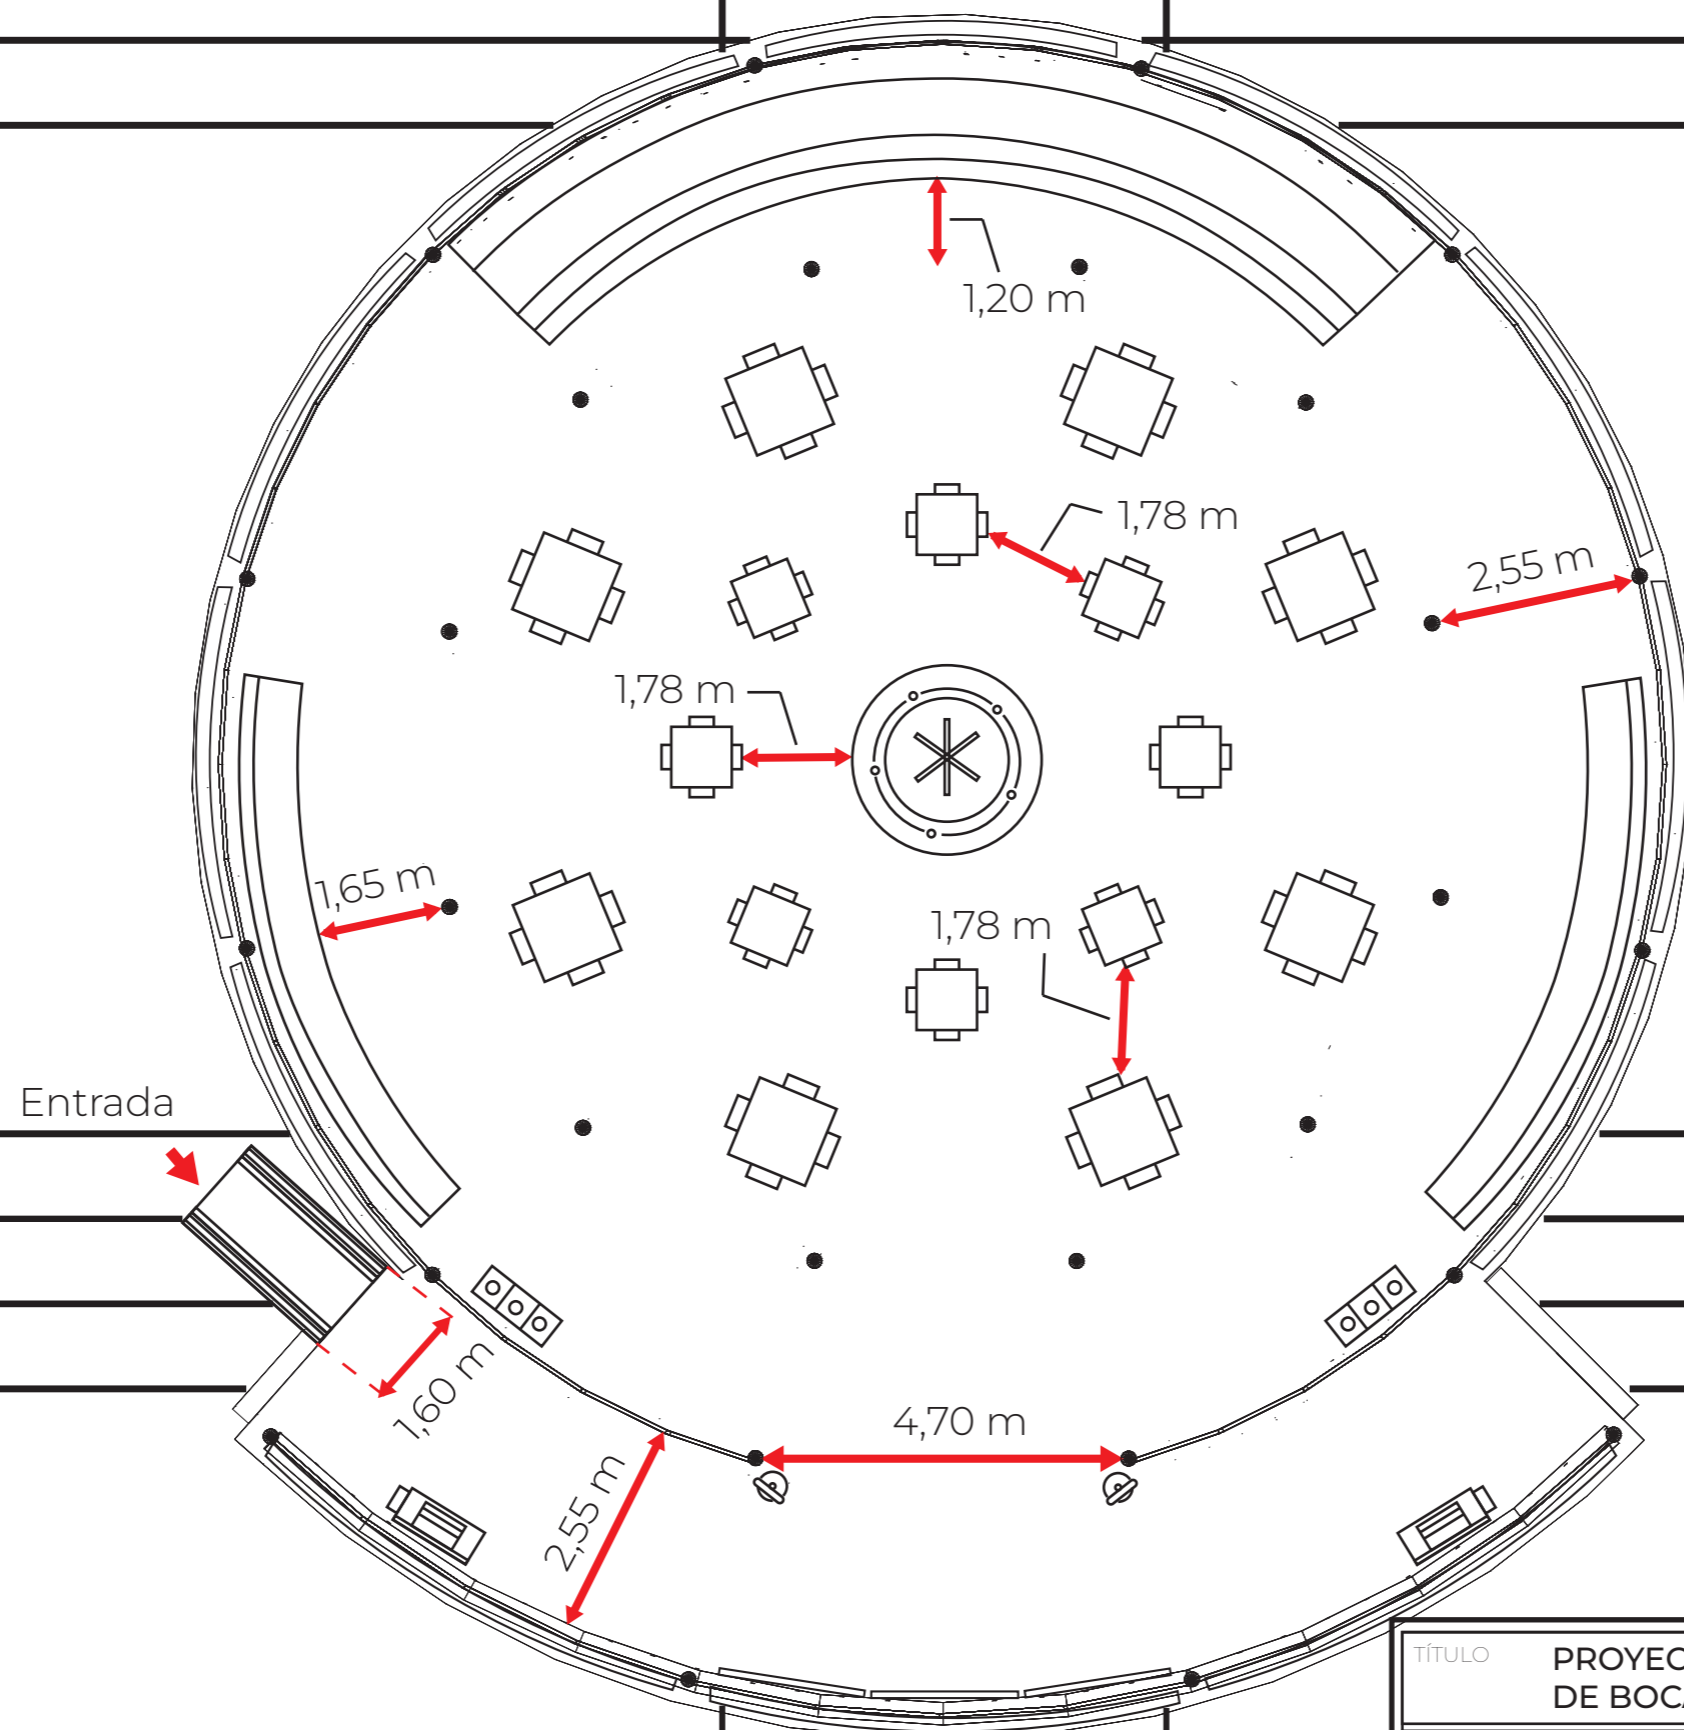

TÍTULO	PROYECTO ESPACIO EFÍMERO DE BOCA EN BOCA	PLANO Nº	10
PROPIETARIO	INÉS VALVERDE FERNÁNDEZ	FIRMA	
SITUACIÓN	CUARTEL DE CONDE DUQUE, MADRID		
ESCALA	1:100	PLANO	ACCESIBILIDAD
FECHA	MARZO 2025		

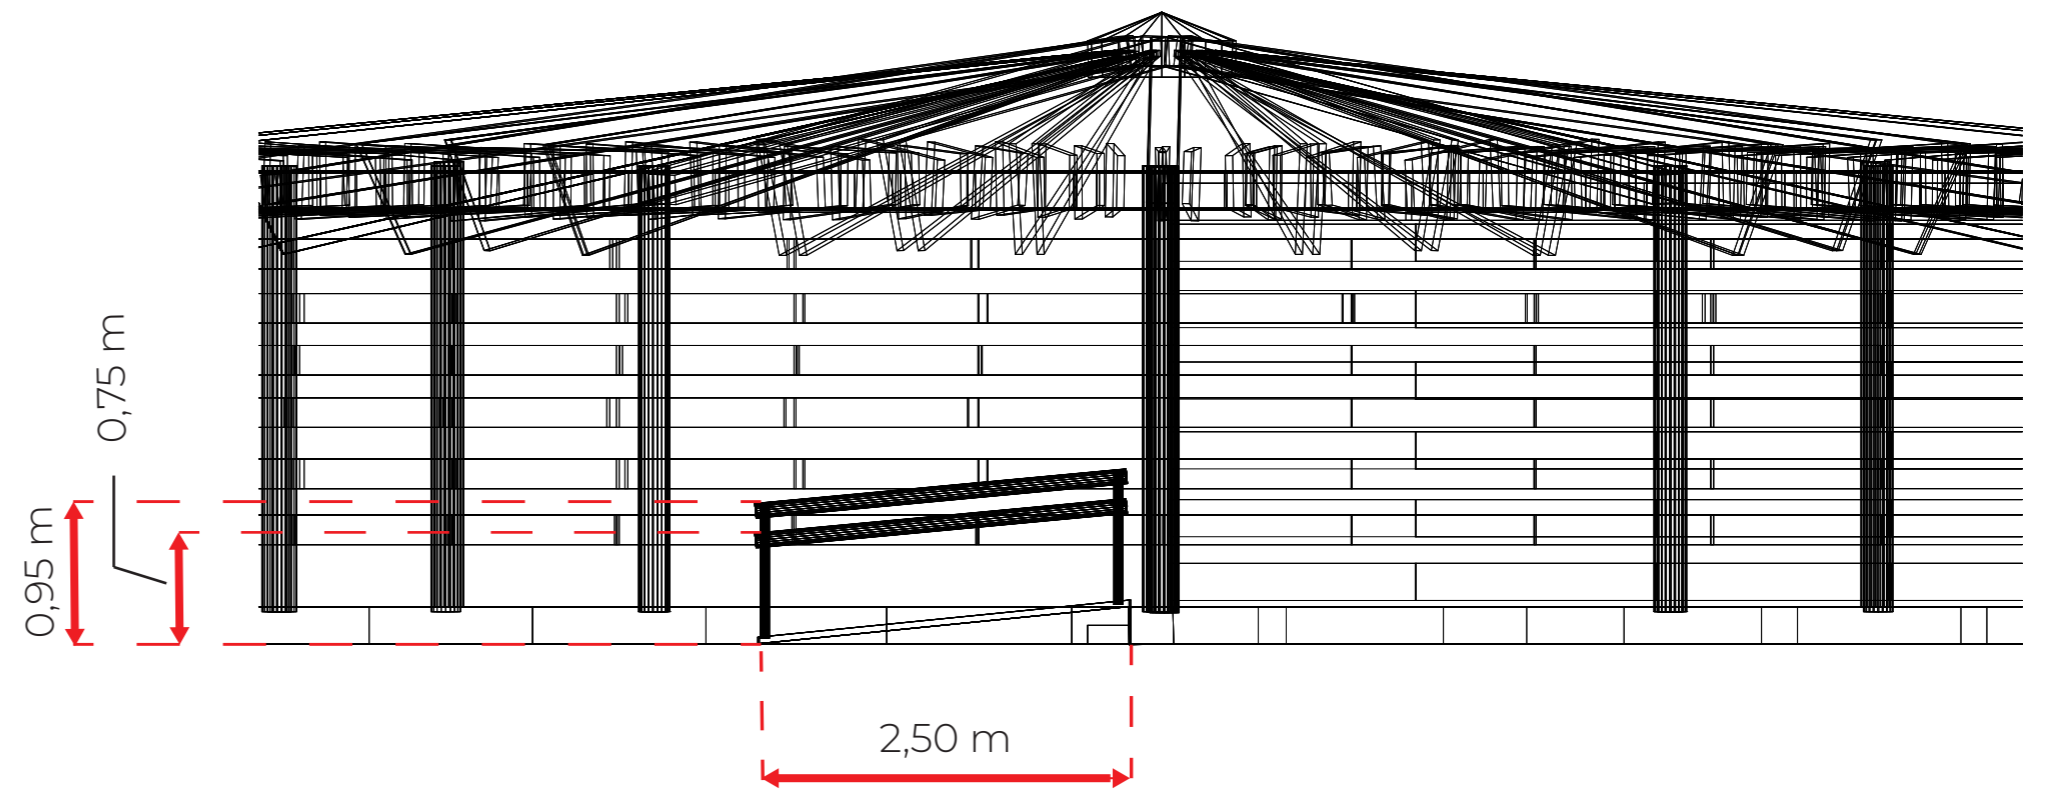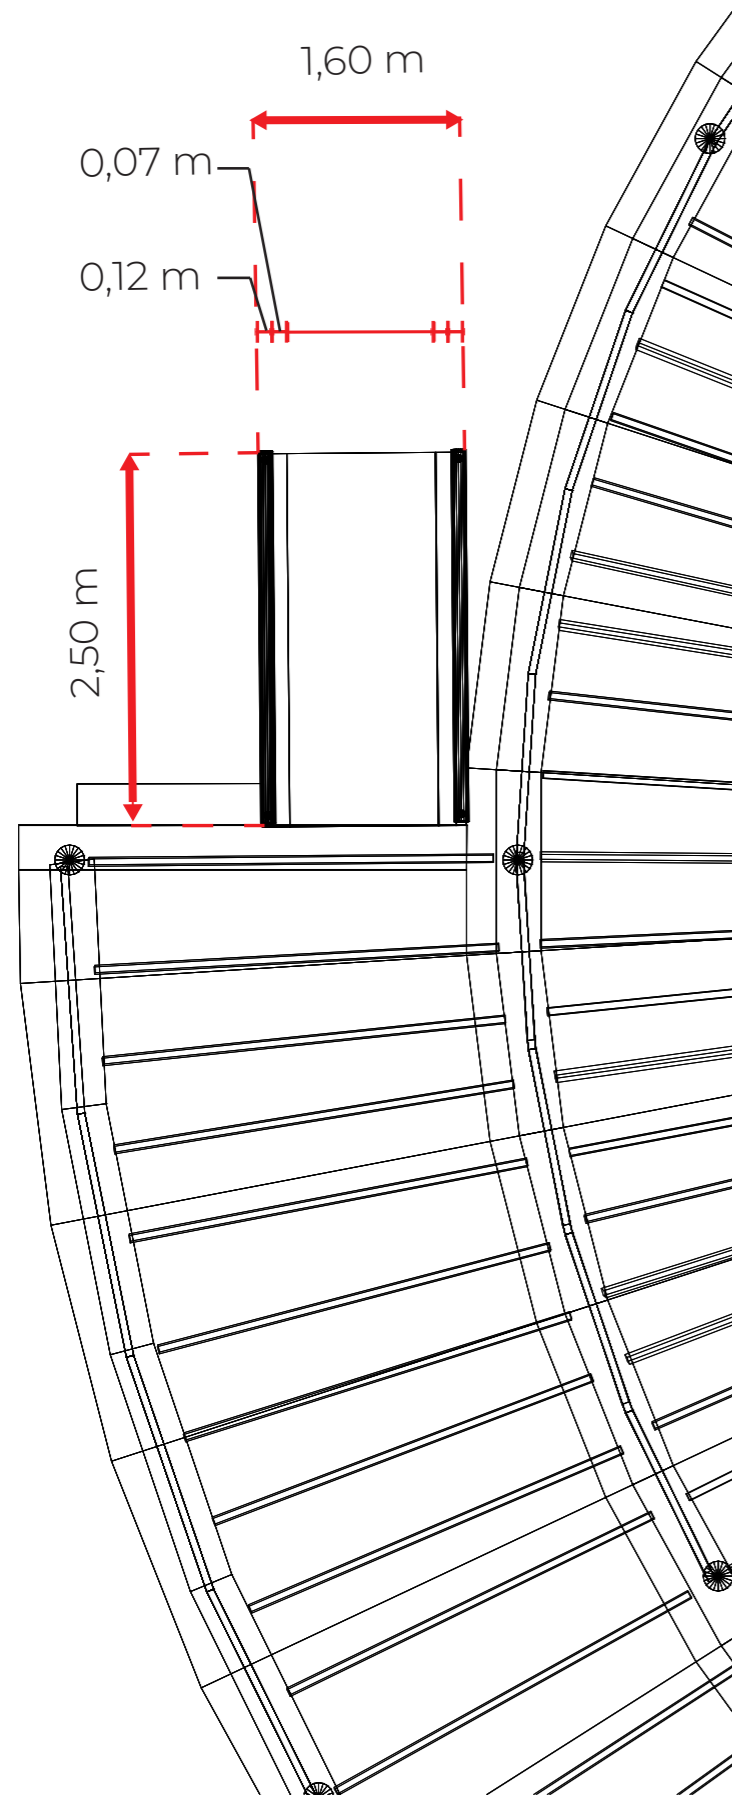

TÍTULO	PROYECTO ESPACIO EFÍMERO DE BOCA EN BOCA	PLANO Nº	11
PROPIETARIO	INÉS VALVERDE FERNÁNDEZ	FIRMA	
SITUACIÓN	CUARTEL DE CONDE DUQUE, MADRID		
ESCALA	1:50	PLANO	ACCESIBILIDAD
FECHA	MARZO 2025		DETALLE RAMPA